






Restaurant Le Deck

Terrasse piscine

Légende


Étage : rez-de-chaussée
Orientation : sud
Hauteur sous plafond : 2,90 m et 4,20 m
Surface du salon : 70 m²

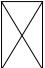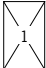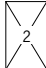Échelle : 1/100

	Boîtier de sol avec : 2 prises 220 v 1 prise 220 v secouru 1 fiche informatique (RJ45) 1 prise télévision 1 fiche téléphone (RJ45)		Boîtier de sol avec : 1 prise 220 v 1 prise 220 v secouru 1 fiche informatique (RJ45) 1 prise télévision 1 fiche téléphone (RJ45) 2 fiches micros		Boîtier de sol avec : 4 prises 220 v 1 fiche informatique (RJ45) 1 fiche téléphone (RJ45)		écran LCD
					lumière du jour		


Board	Cabaret	École	Théâtre	U	U fermé	Banquet	Cocktail
22	32	24	65	23	28	60	80

Échelle : 1/100

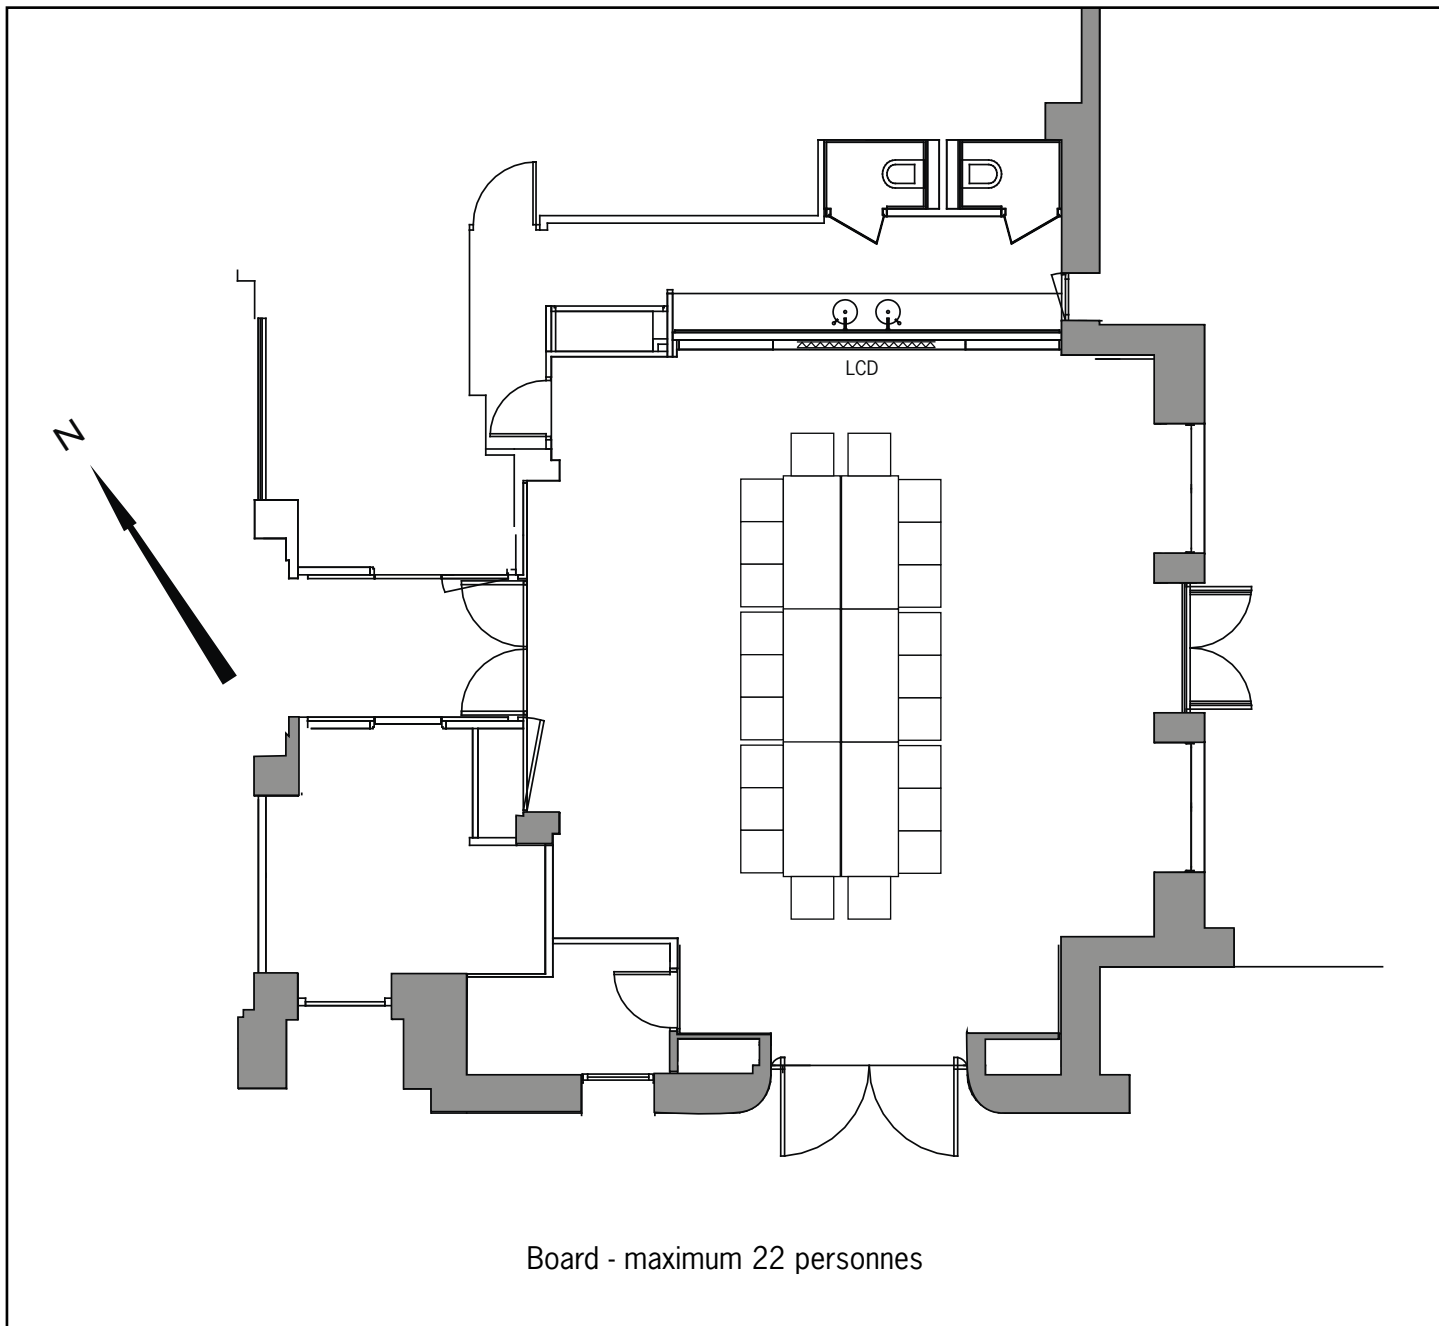


Informations techniques/capacités maximum par type de mise en place : voir plan à vide

Échelle : 1/100

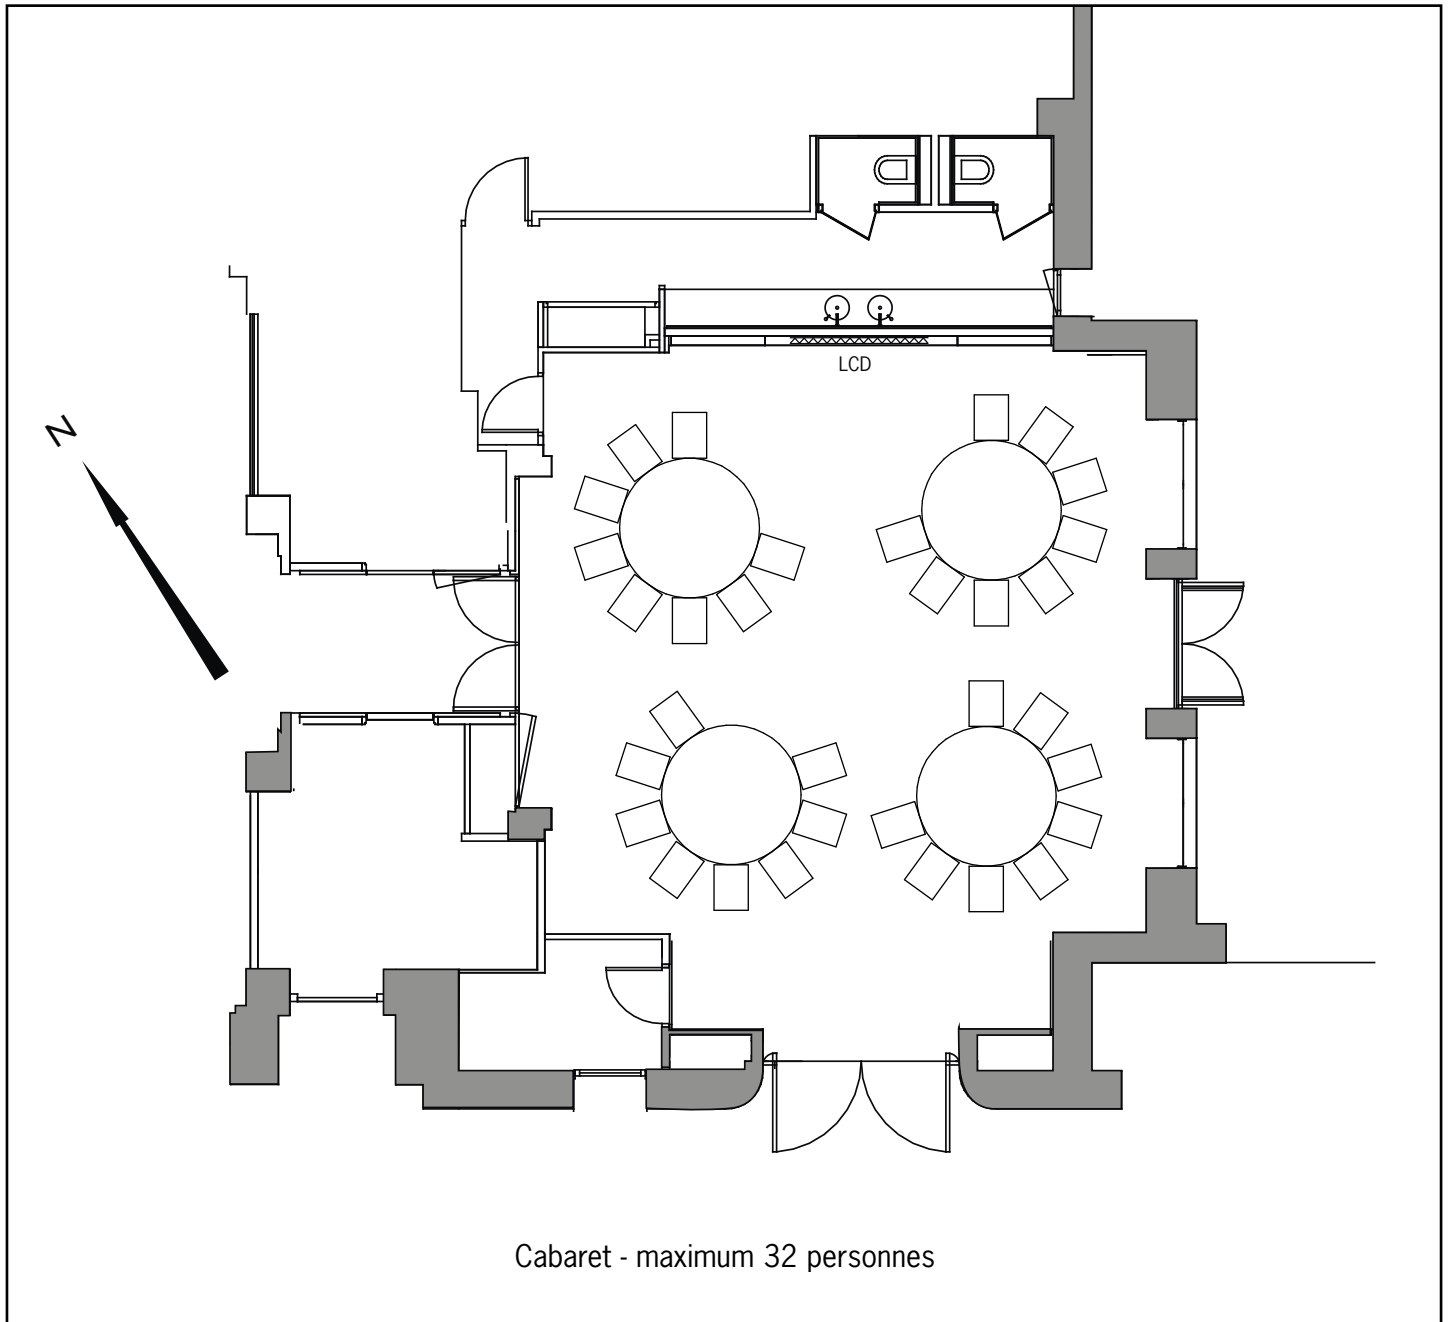


Informations techniques/capacités maximum par type de mise en place : voir plan à vide

Échelle : 1/100

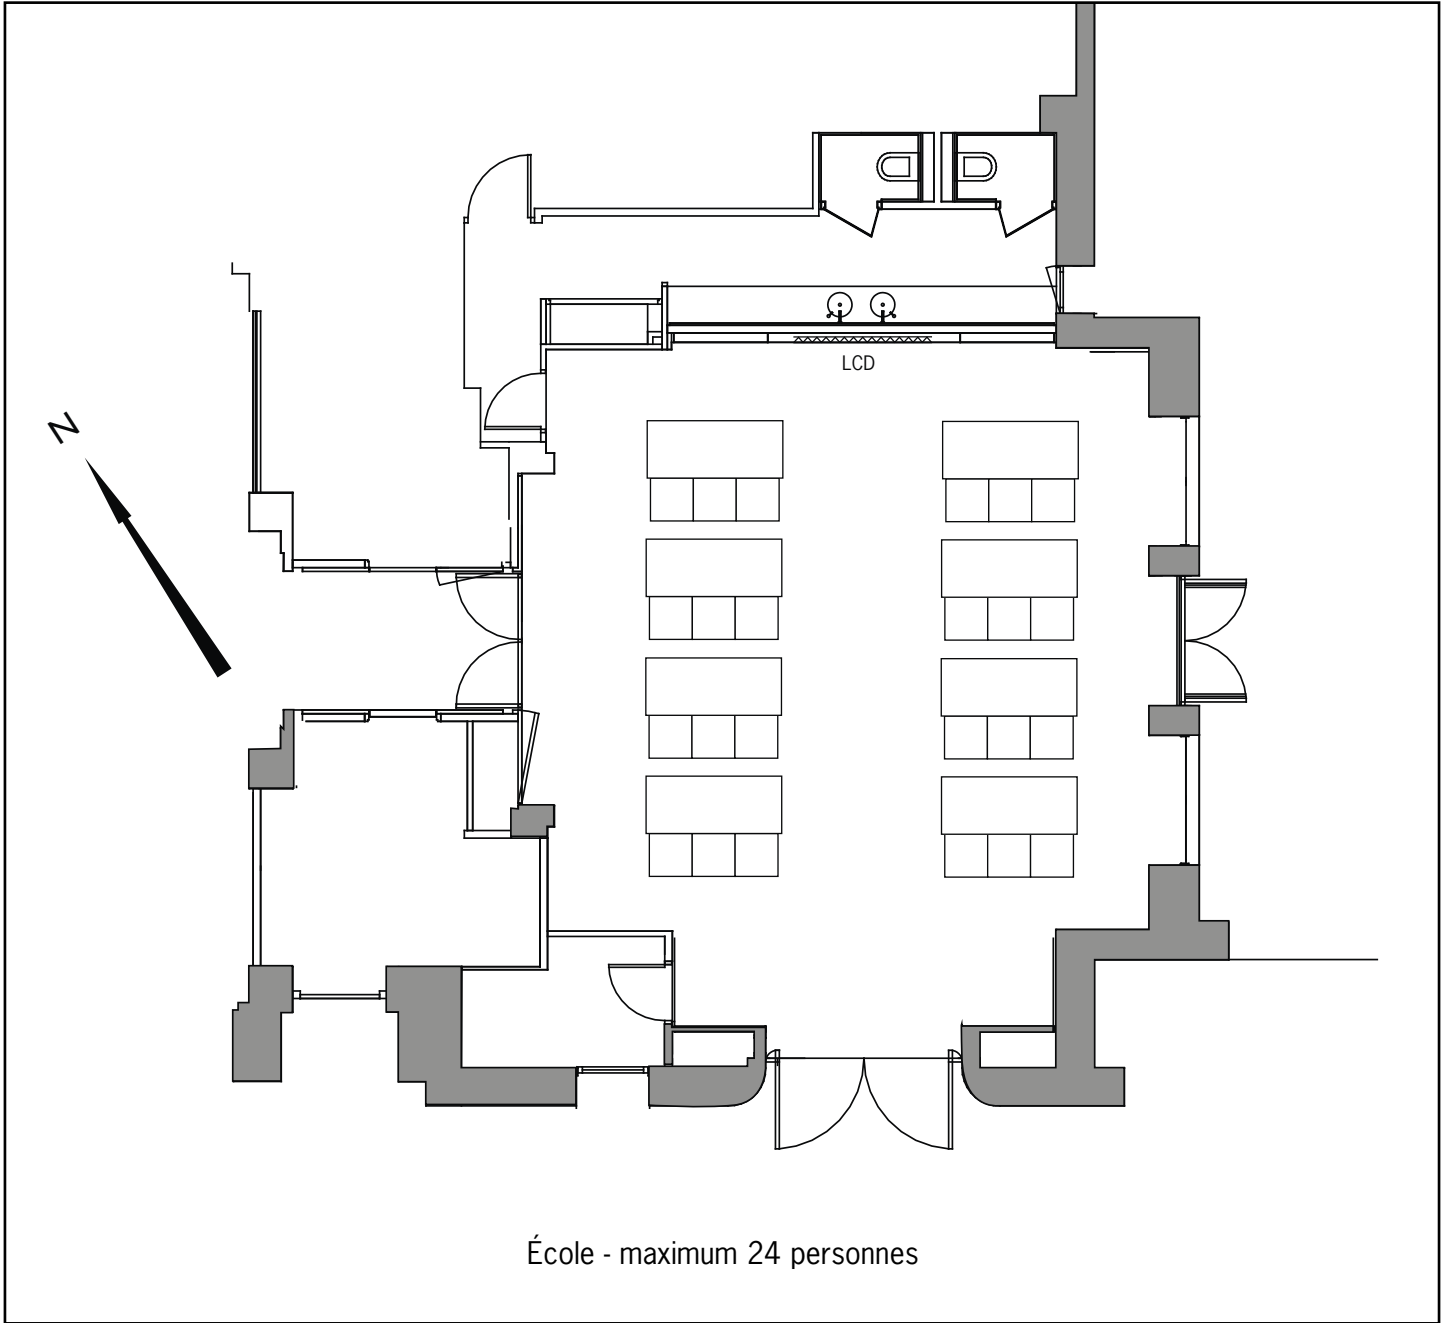


Informations techniques/capacités maximum par type de mise en place : voir plan à vide

Échelle : 1/100

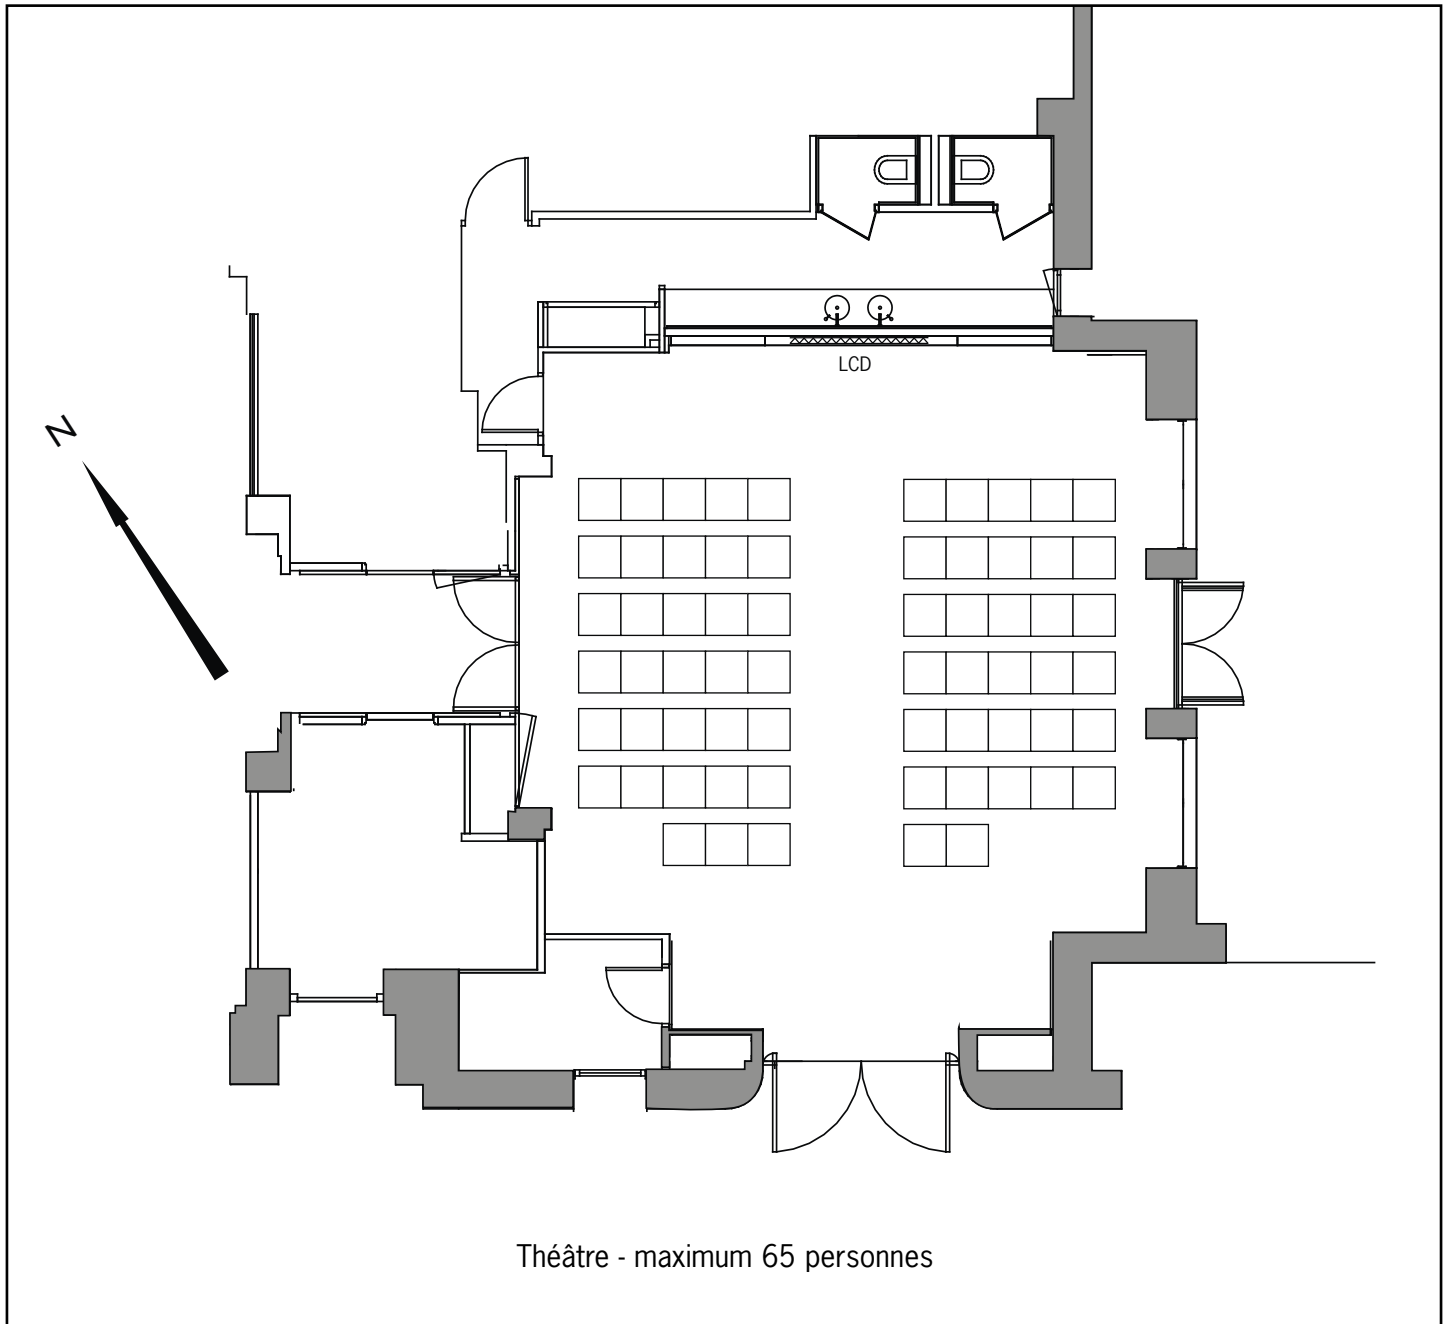


Informations techniques/capacités maximum par type de mise en place : voir plan à vide

Échelle : 1/100

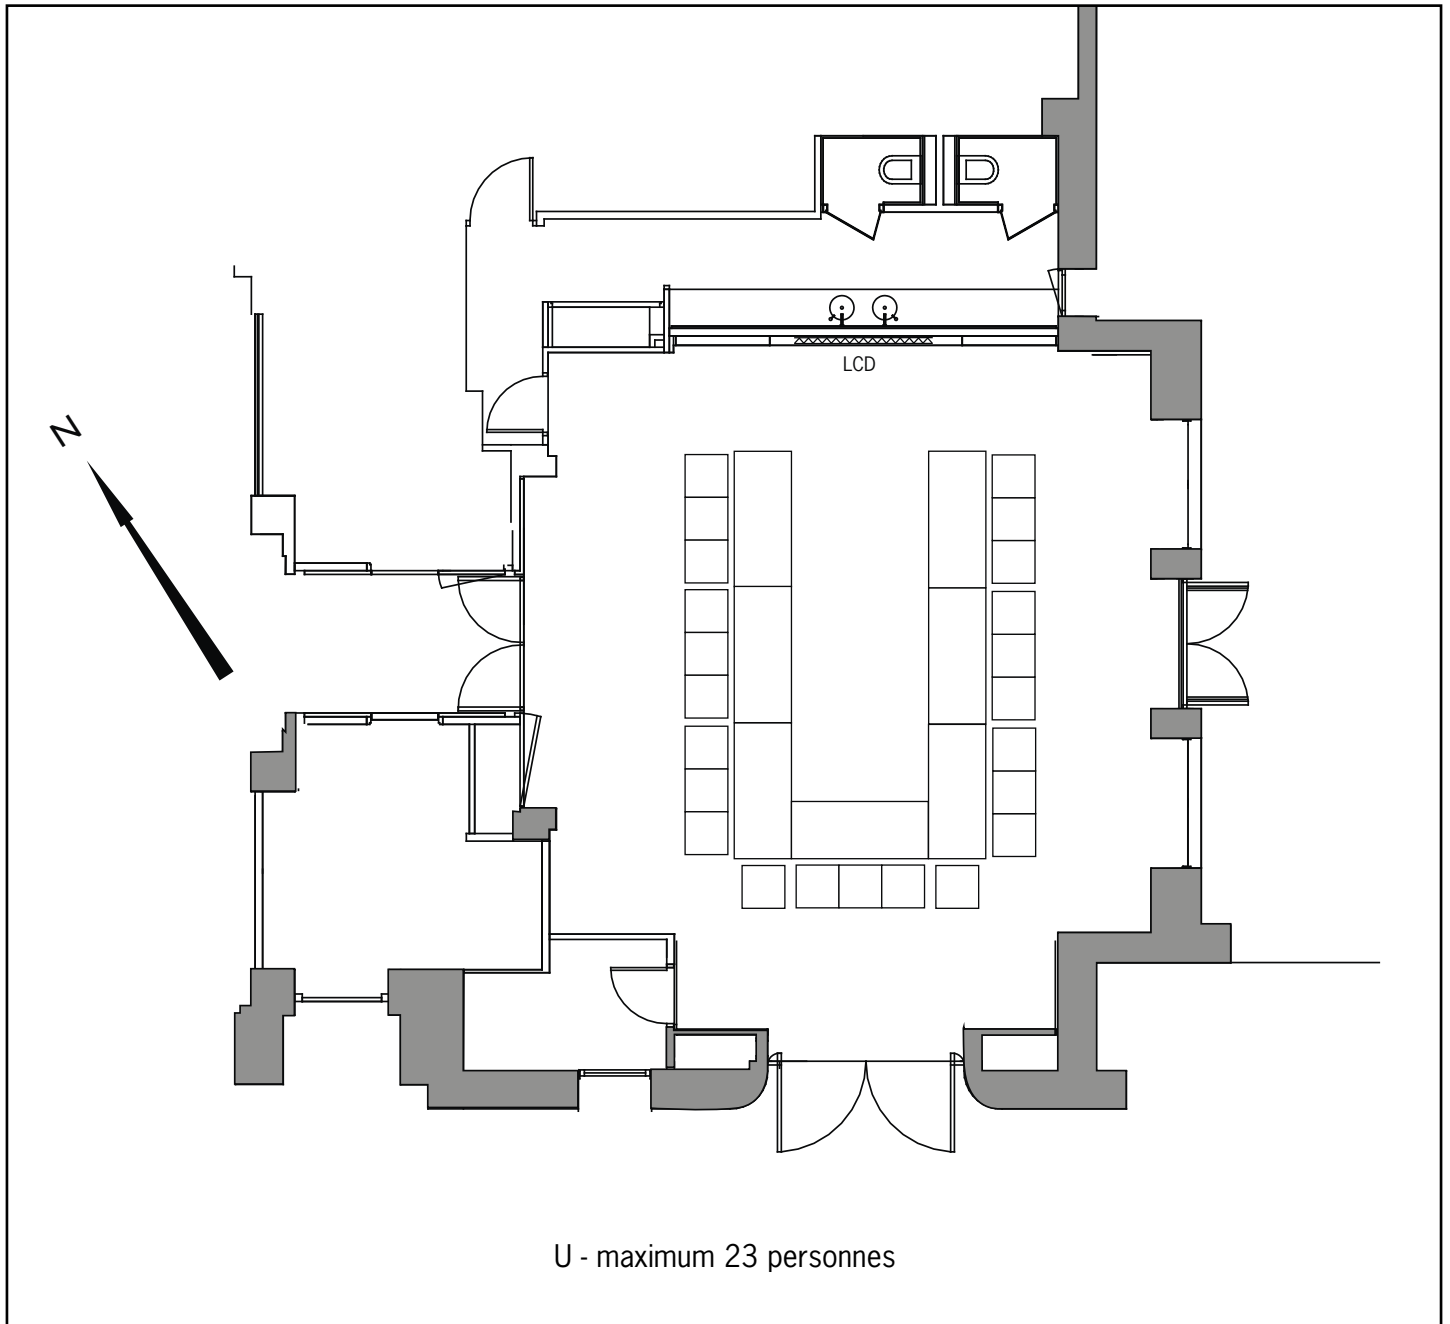


Informations techniques/capacités maximum par type de mise en place : voir plan à vide

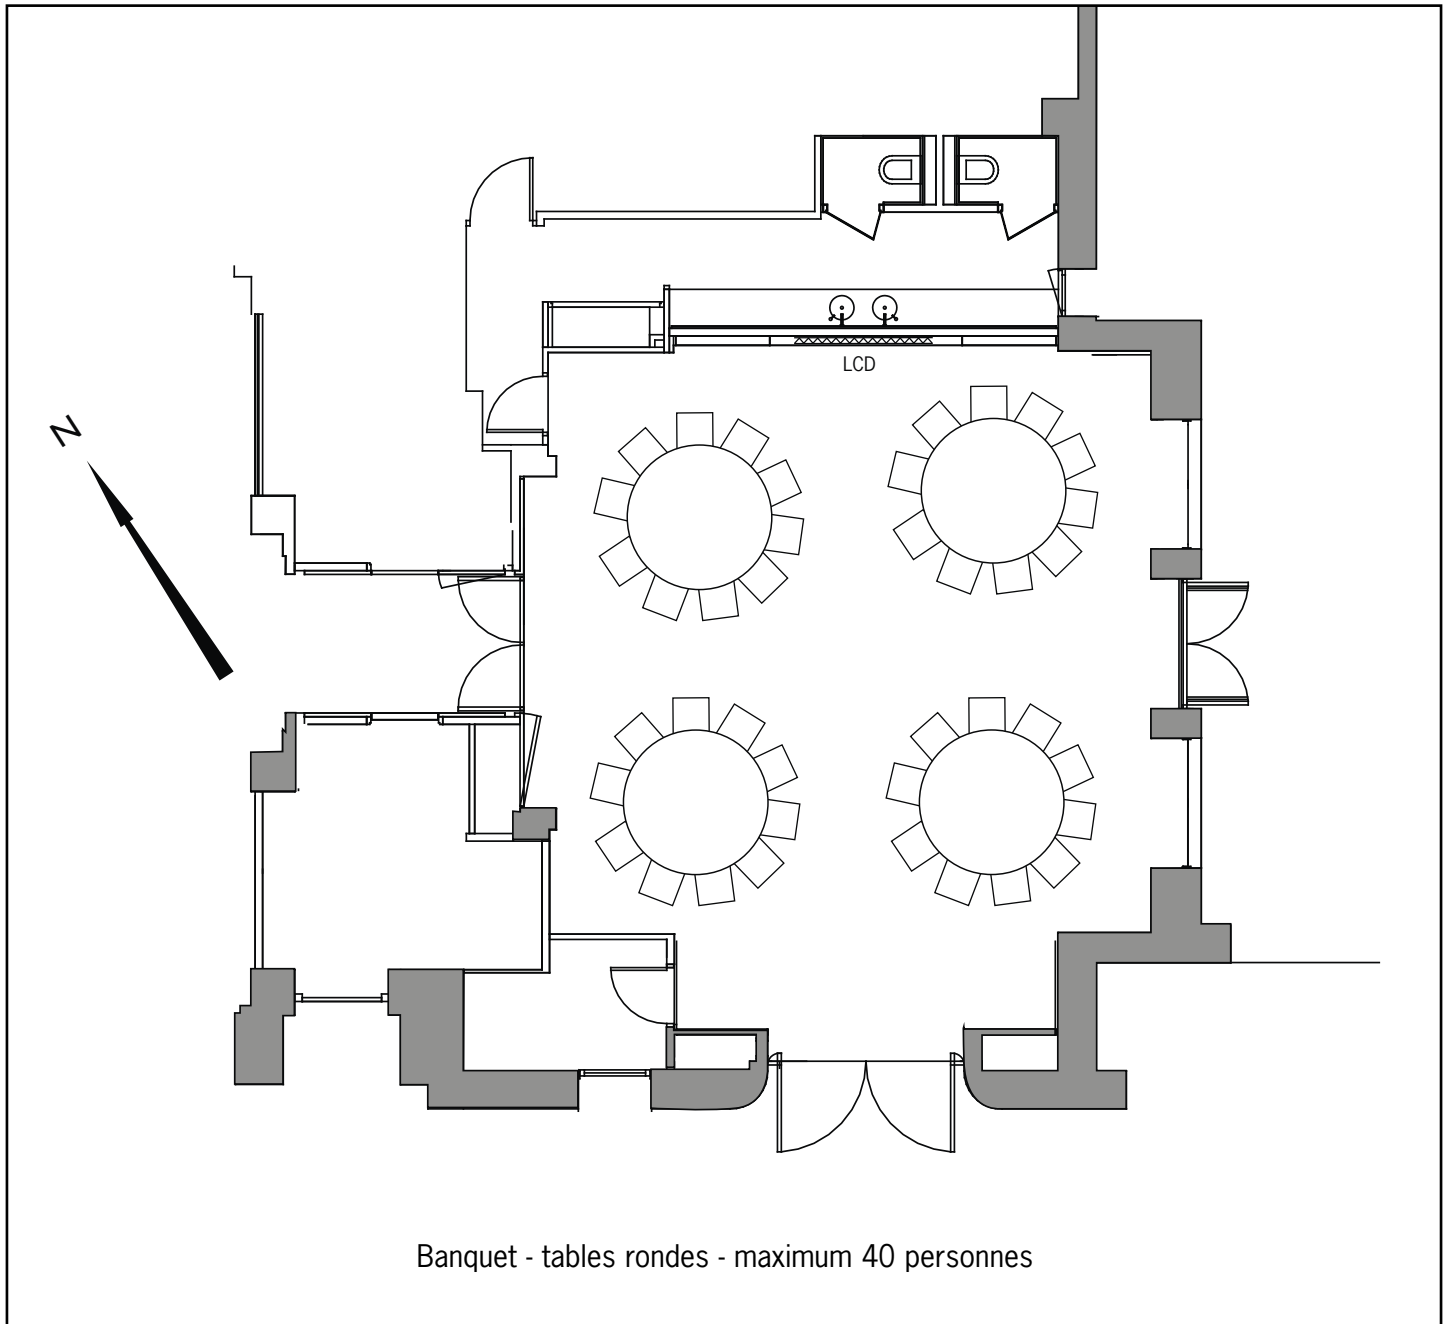

Informations techniques/capacités maximum par type de mise en place : voir plan à vide

Échelle : 1/100

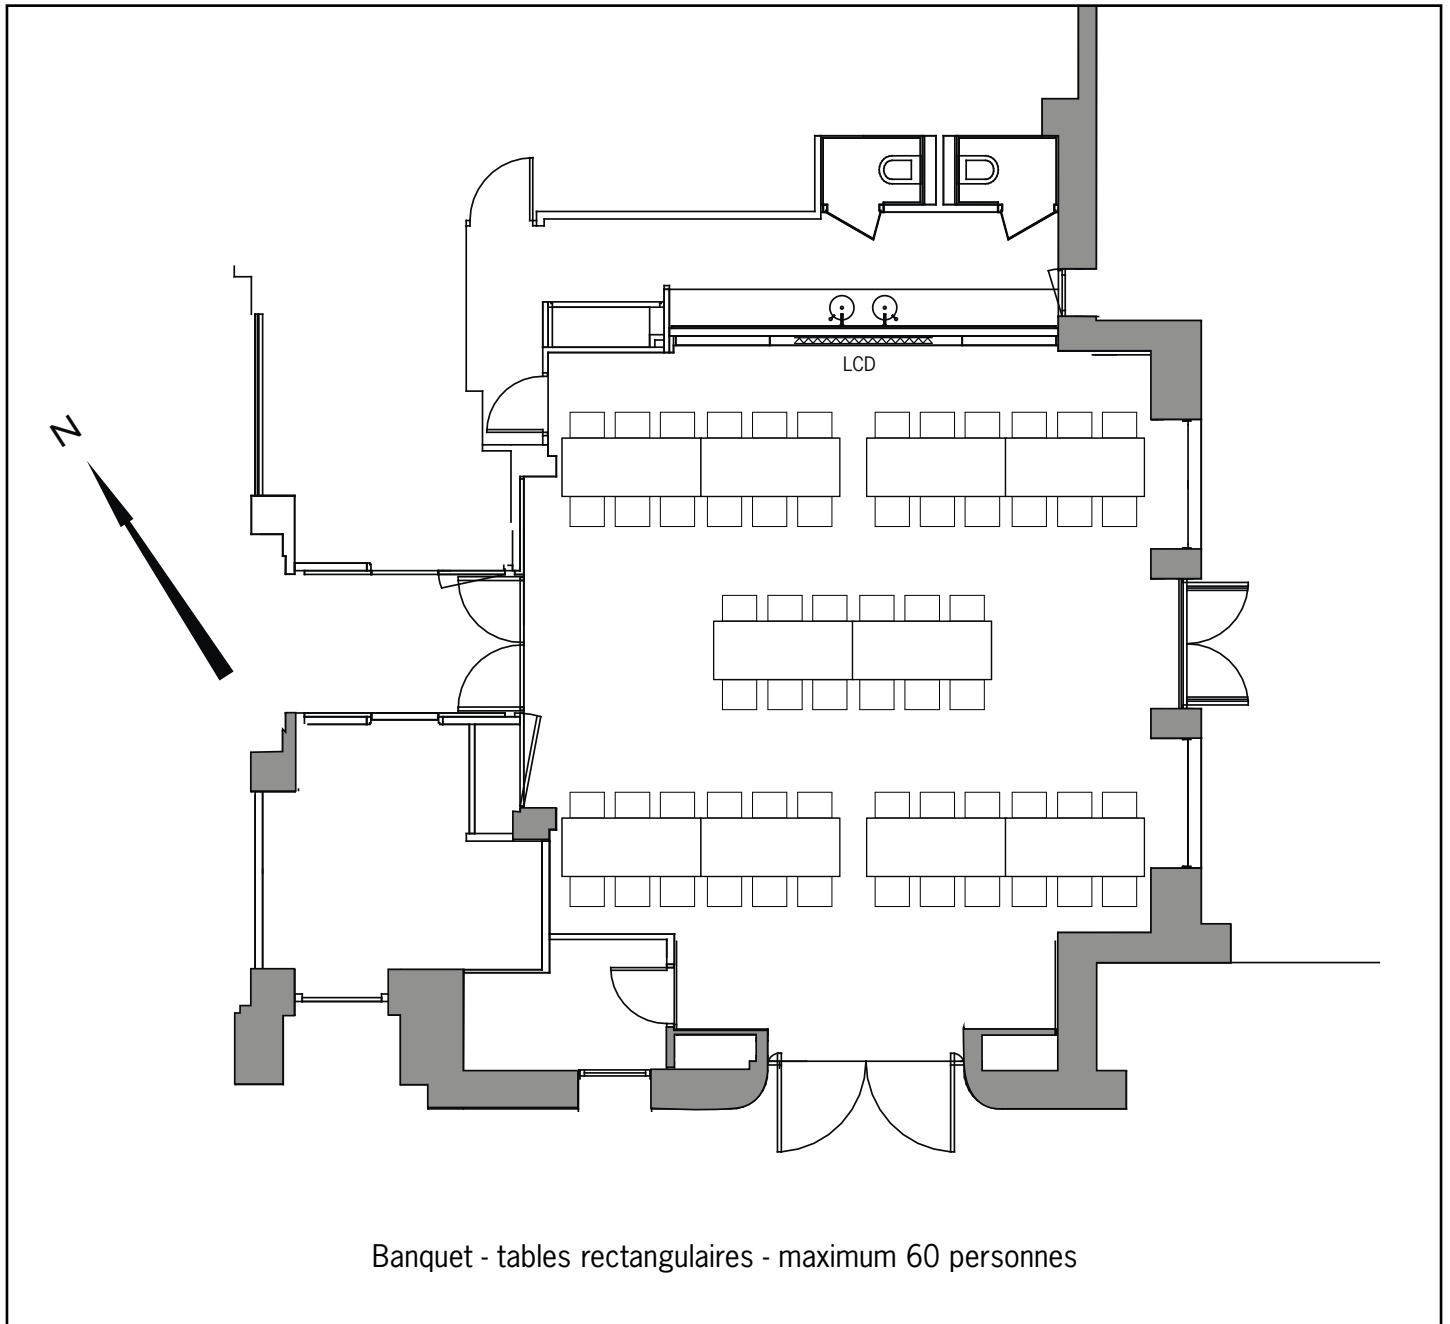

Informations techniques/capacités maximum par type de mise en place : voir plan à vide