




HÔTEL HERMITAGE

MONTE-CARLO

Salle Belle Époque

Échelle : 1/250

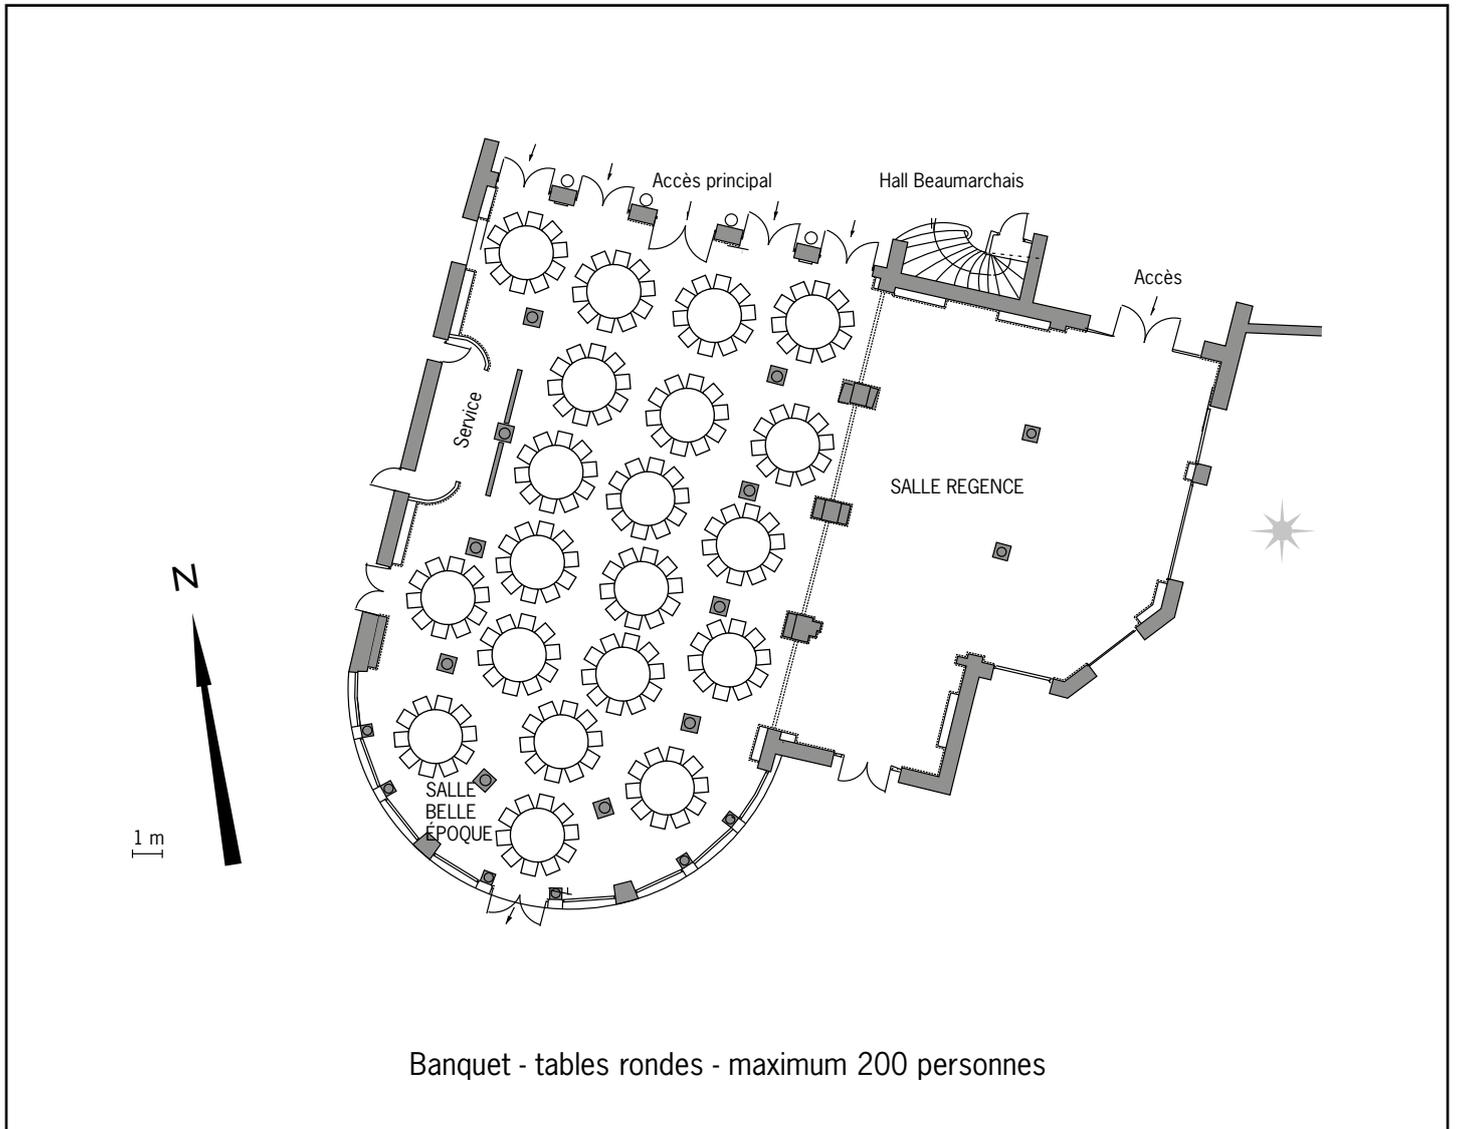

Informations techniques/capacités maximum par type de mise en place : voir plan à vide




HÔTEL HERMITAGE

MONTE-CARLO

Salles Belle Époque et Régence

Échelle : 1/250

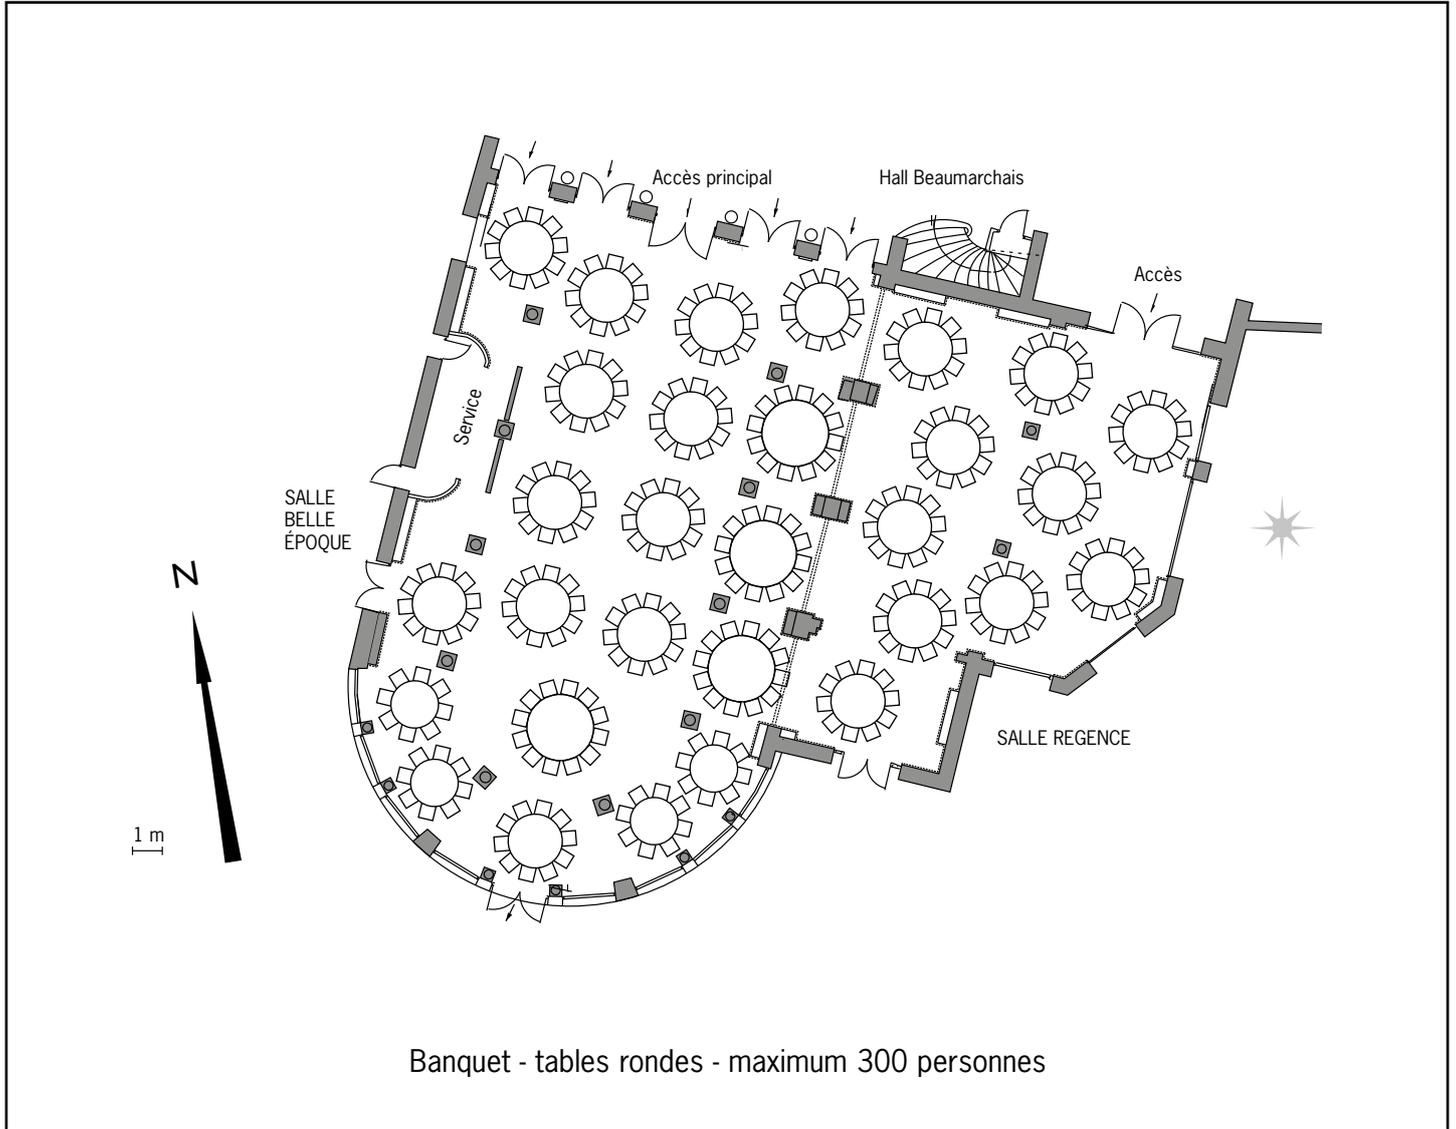

Informations techniques/capacités maximum par type de mise en place : voir plan à vide




HÔTEL HERMITAGE

MONTE-CARLO

Salle Belle Époque

Échelle : 1/250

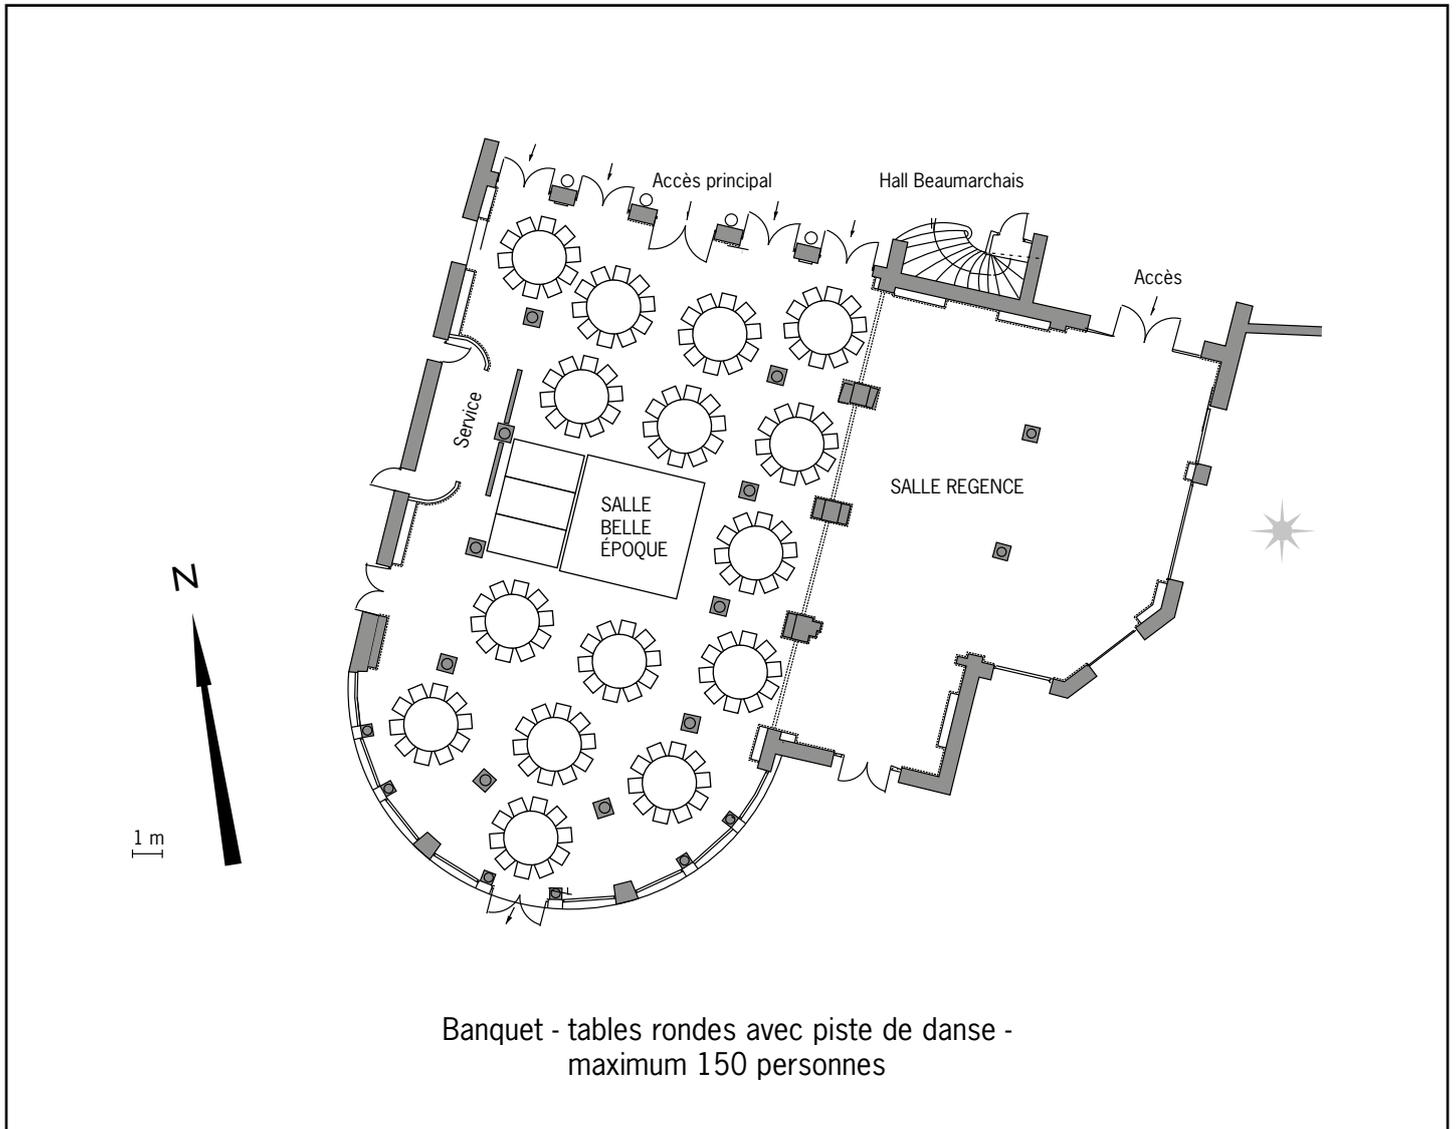

Informations techniques/capacités maximum par type de mise en place : voir plan à vide




HÔTEL HERMITAGE

MONTE-CARLO

Salles Belle Époque et Régence

Échelle : 1/250

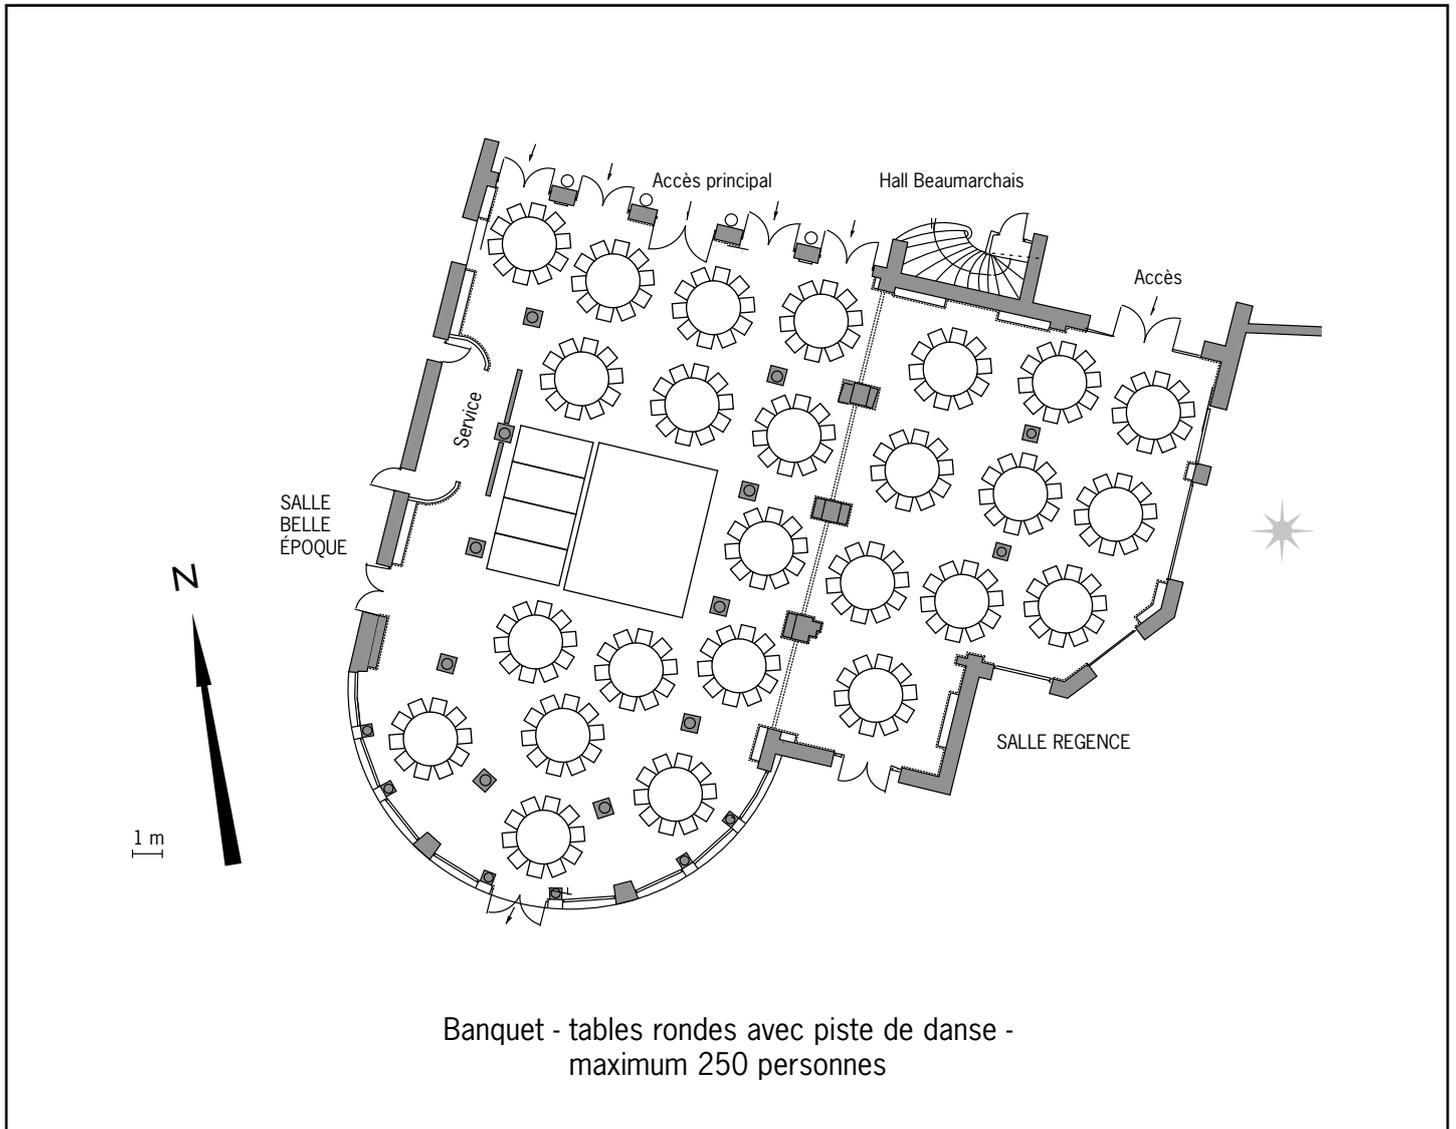

Informations techniques/capacités maximum par type de mise en place : voir plan à vide