




HÔTEL HERMITAGE

MONTE-CARLO

Salle Eiffel

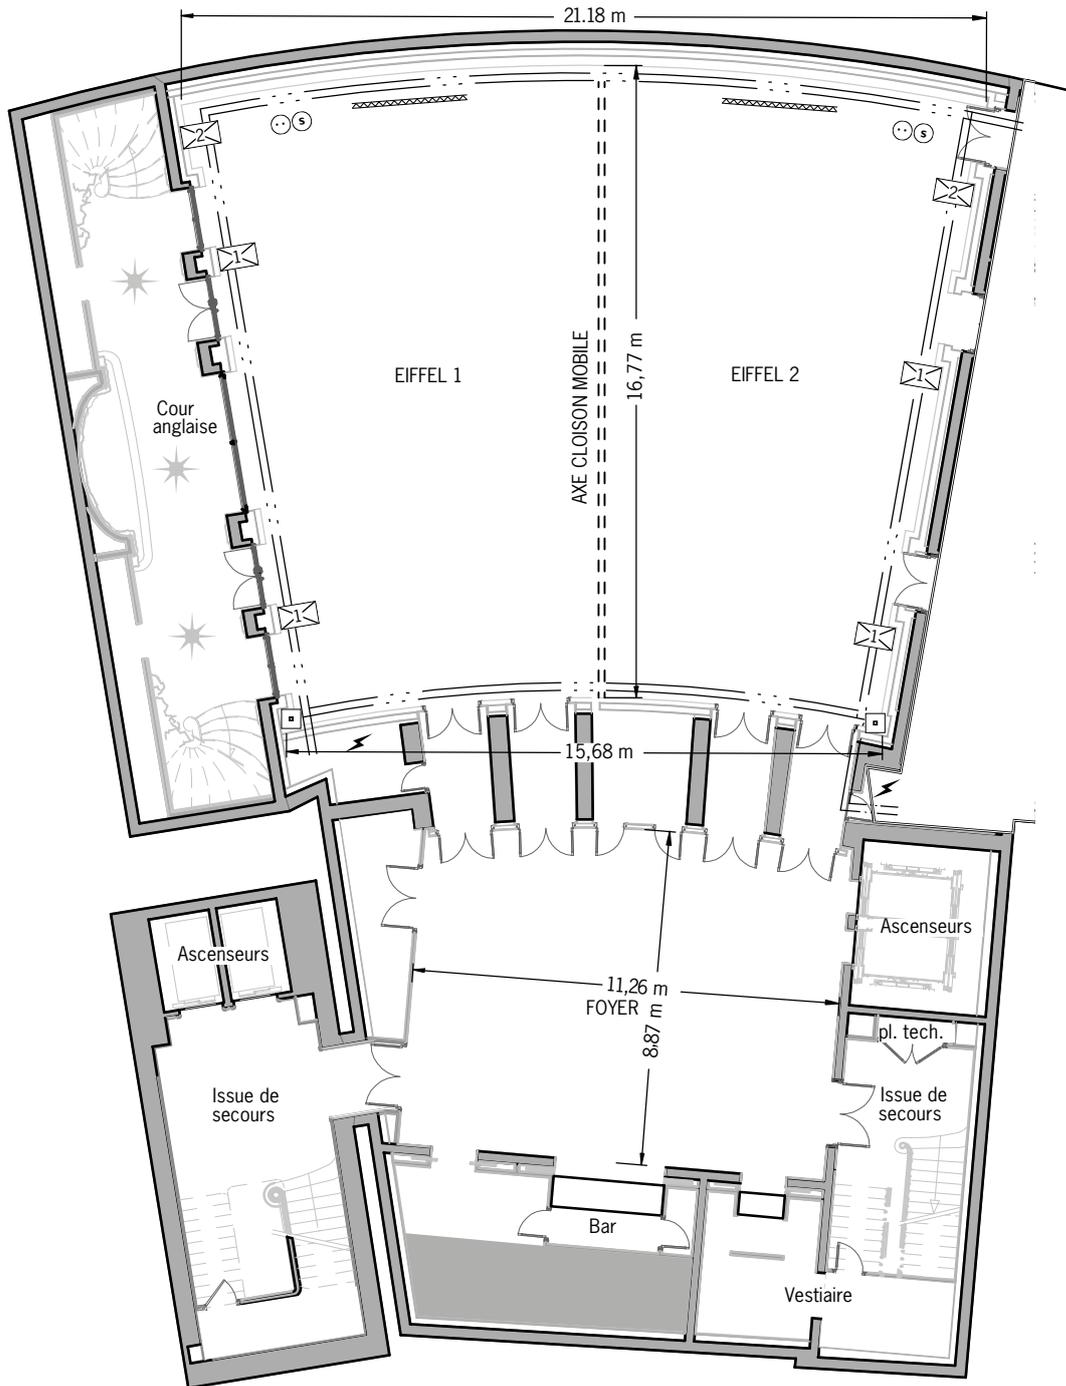

Légende

Étage : niveau -4
 Orientation : sud-ouest
 Hauteur sous plafond : 4,89 m
 Surface Eiffel 1 : 161 m²
 Surface Eiffel 2 : 149 m²

Surface Foyer : 98,05 m²
 Surface totale : 310 m²

Échelle : 1/200



Boîtier mural :
 4 prises courant normal
 4 prises courant secouru
 2 prises micros



Boîtier mural :
 4 prises courant normal
 4 prises courant secouru
 2 prises micros
 Coax TV



prises son



prises murales 220v



prises fiches téléphone (RJ45)

..... séparation amovible

----- écran

== chemin de câbles

⚡ Alimentation électrique :
 - 1 x 100A . 3P + 2N + T
 - 1 x 32A . 3P + 2N + T

☀ lumière du jour



	Board	Cabaret	École	Théâtre	U	U fermé	Banquet	Cocktail
SALLE EIFFEL	-	114	140	310	-	-	240	350
SALON EIFFEL 1	42	54	70	130	48	54	96	-
SALON EIFFEL 2	42	54	70	130	48	54	96	-




HÔTEL HERMITAGE

MONTE-CARLO

Salle Eiffel

Échelle : 1/200

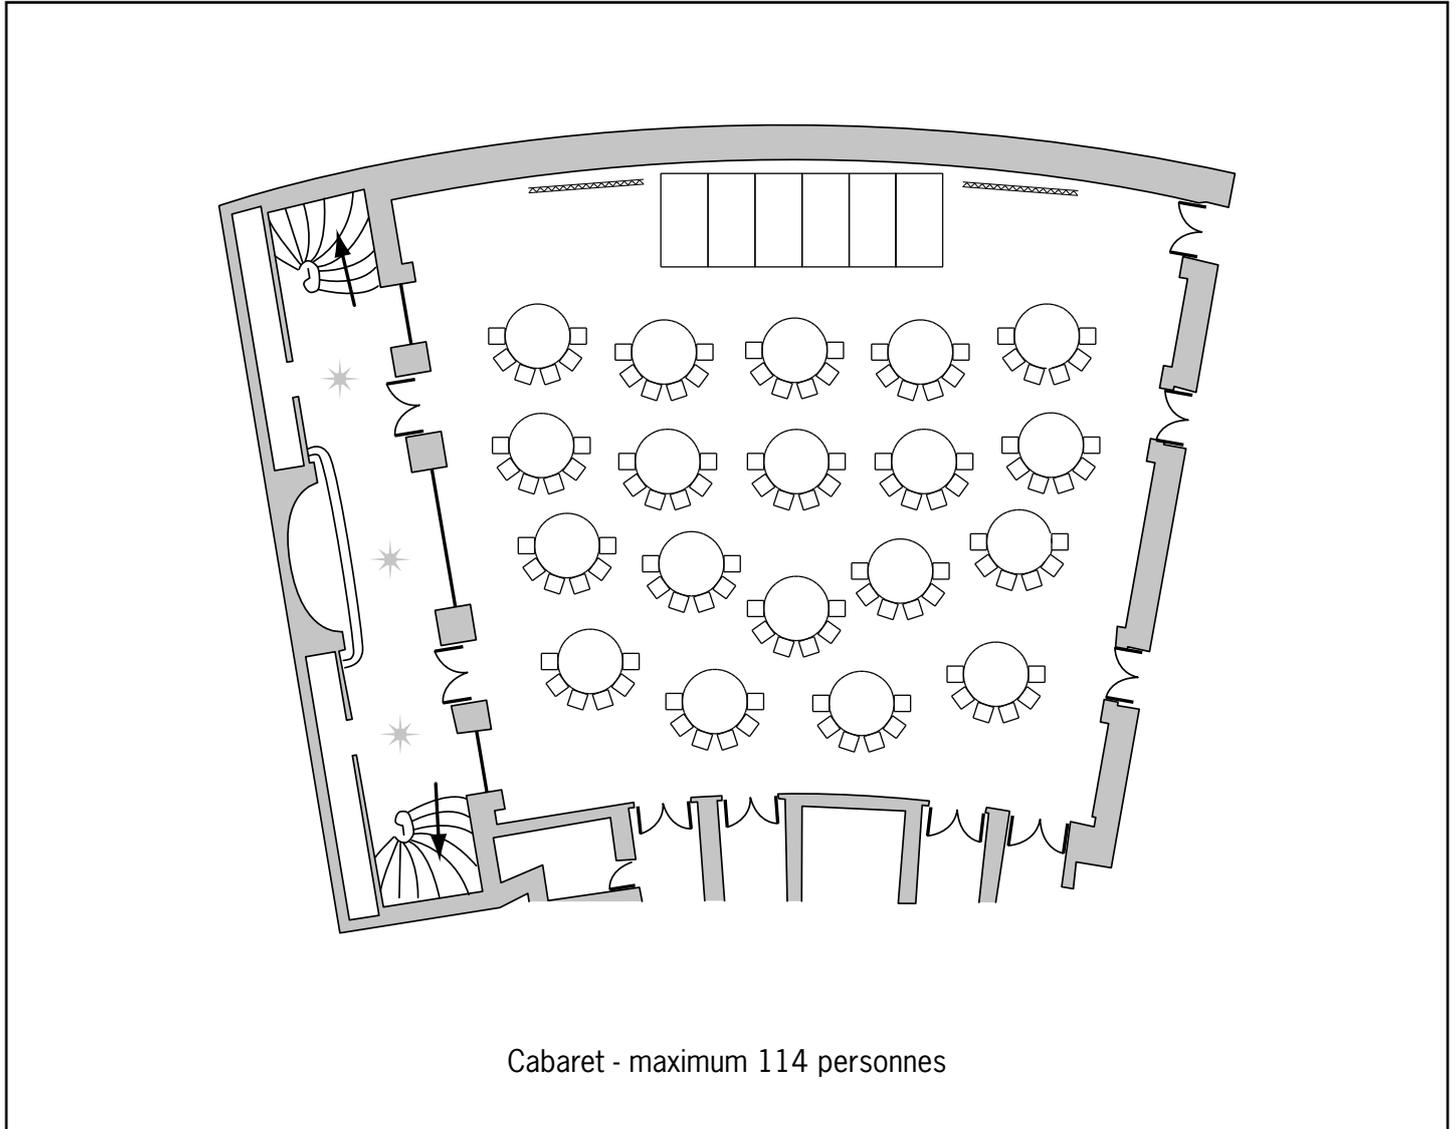

Informations techniques/capacités maximum par type de mise en place : voir plan à vide




HÔTEL HERMITAGE

MONTE-CARLO

Salle Eiffel

Échelle : 1/200

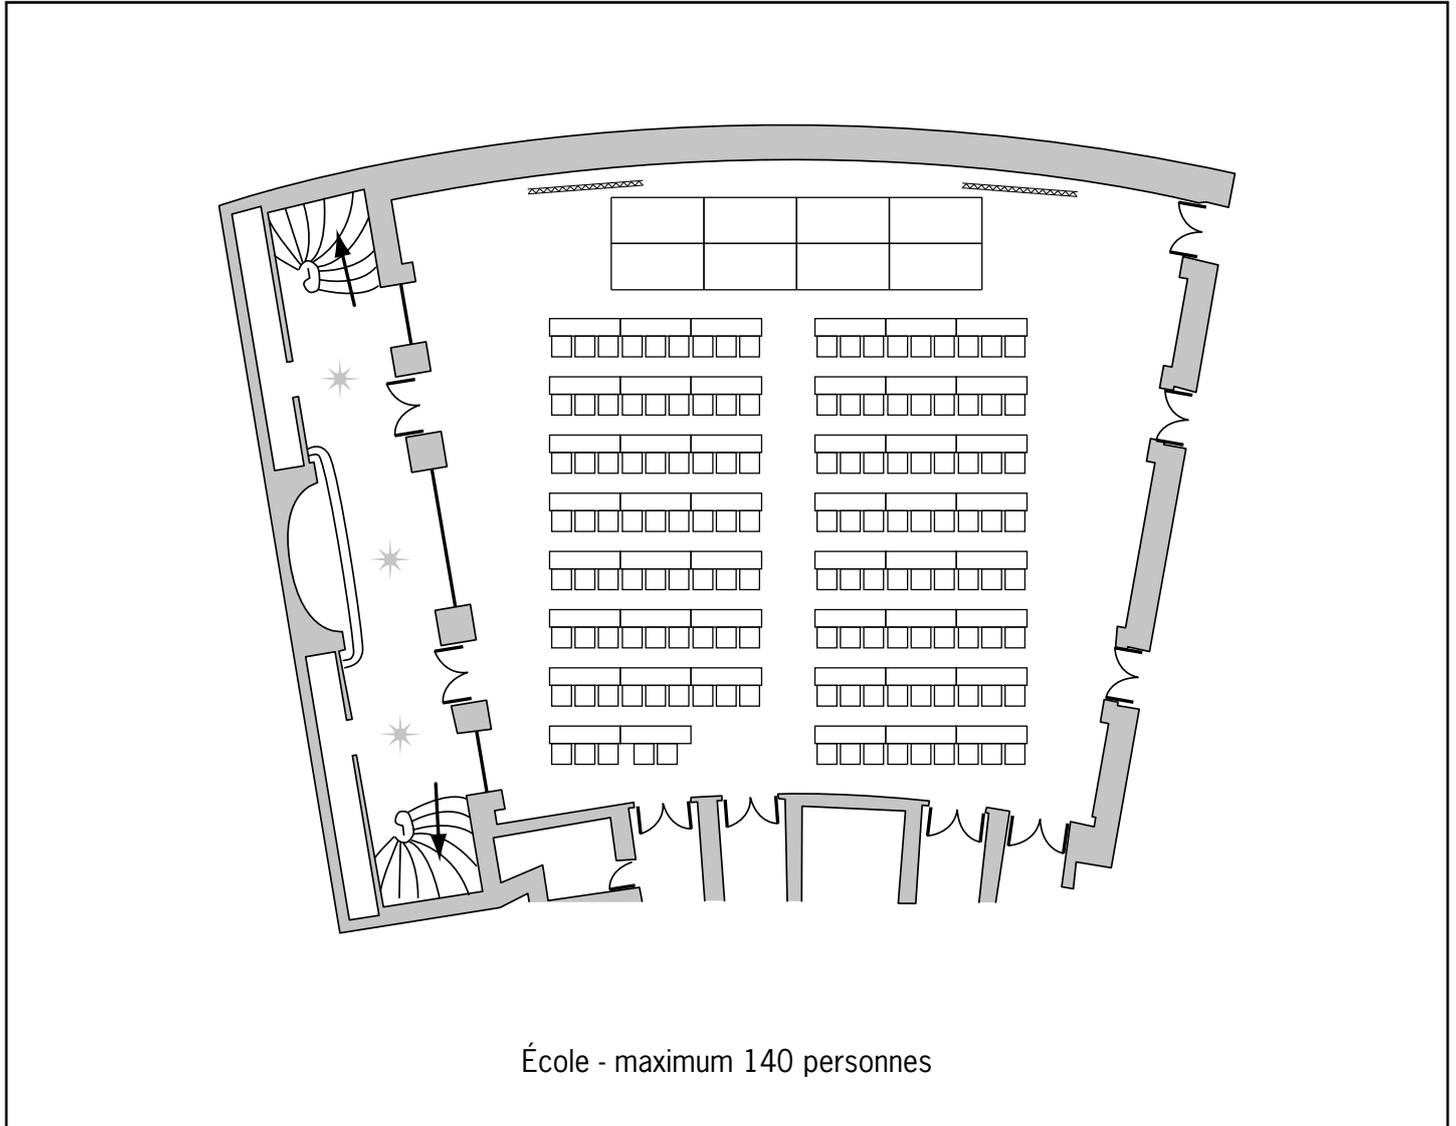

Informations techniques/capacités maximum par type de mise en place : voir plan à vide




HÔTEL HERMITAGE

MONTE-CARLO

Salle Eiffel

Échelle : 1/200

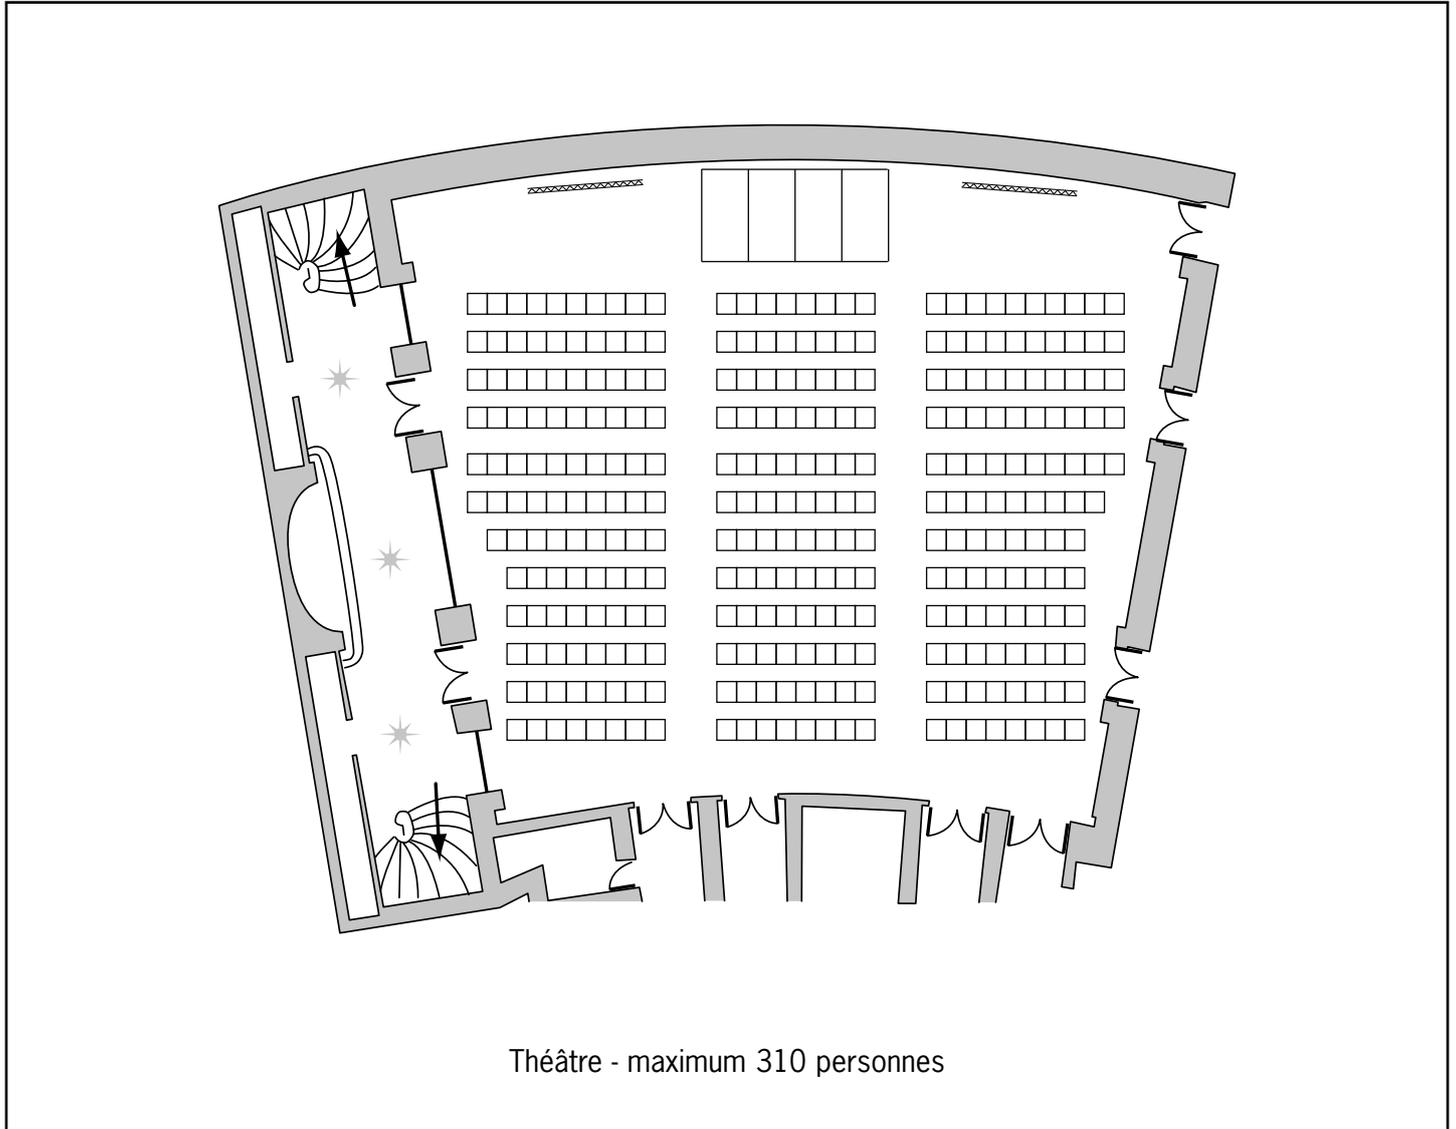

Informations techniques/capacités maximum par type de mise en place : voir plan à vide




HÔTEL HERMITAGE

MONTE-CARLO

Salle Eiffel

Échelle : 1/200

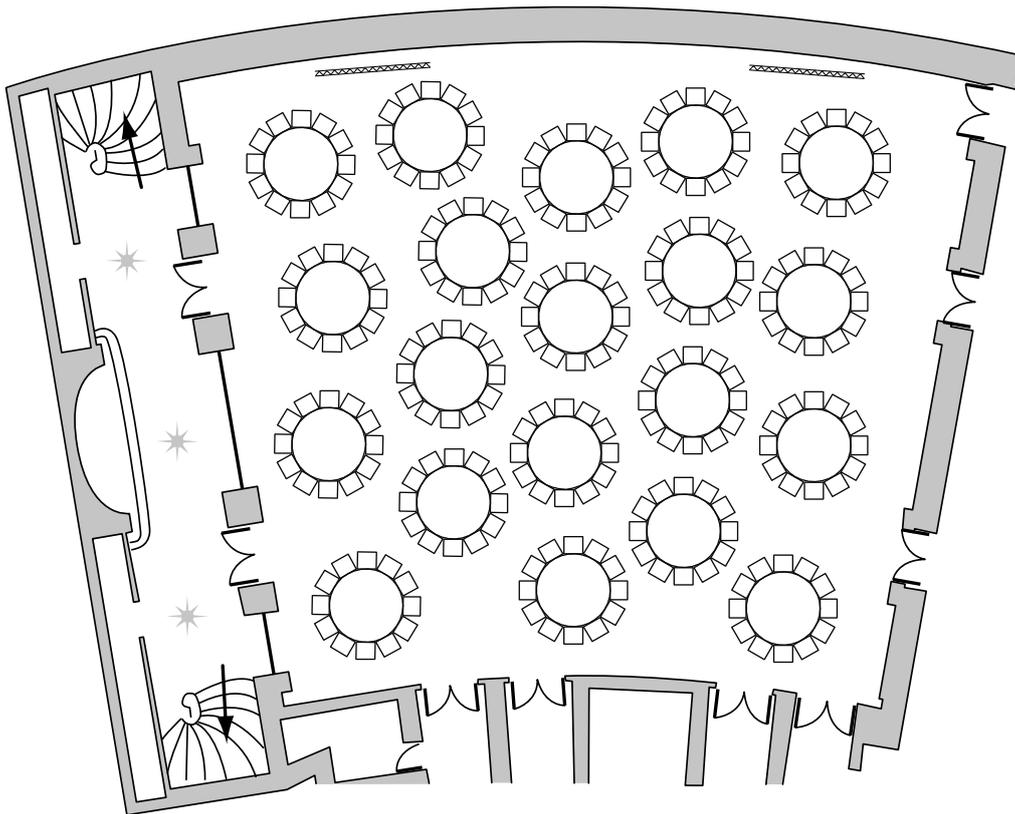

Banquet - tables rondes - maximum 240 personnes

Informations techniques/capacités maximum par type de mise en place : voir plan à vide




HÔTEL HERMITAGE

MONTE-CARLO

Salle Eiffel

Échelle : 1/200

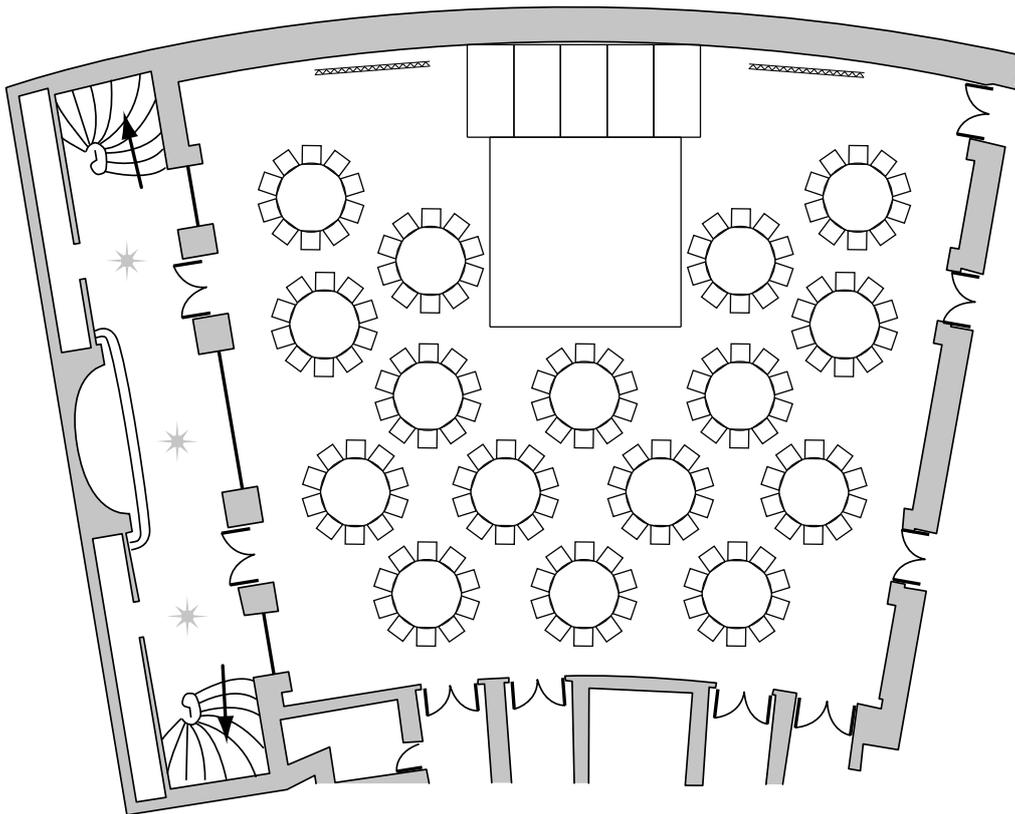

Banquet - tables rondes avec piste de danse - maximum 160 personnes

Informations techniques/capacités maximum par type de mise en place : voir plan à vide




HÔTEL HERMITAGE

MONTE-CARLO

Salle Eiffel 1

Échelle : 1/200

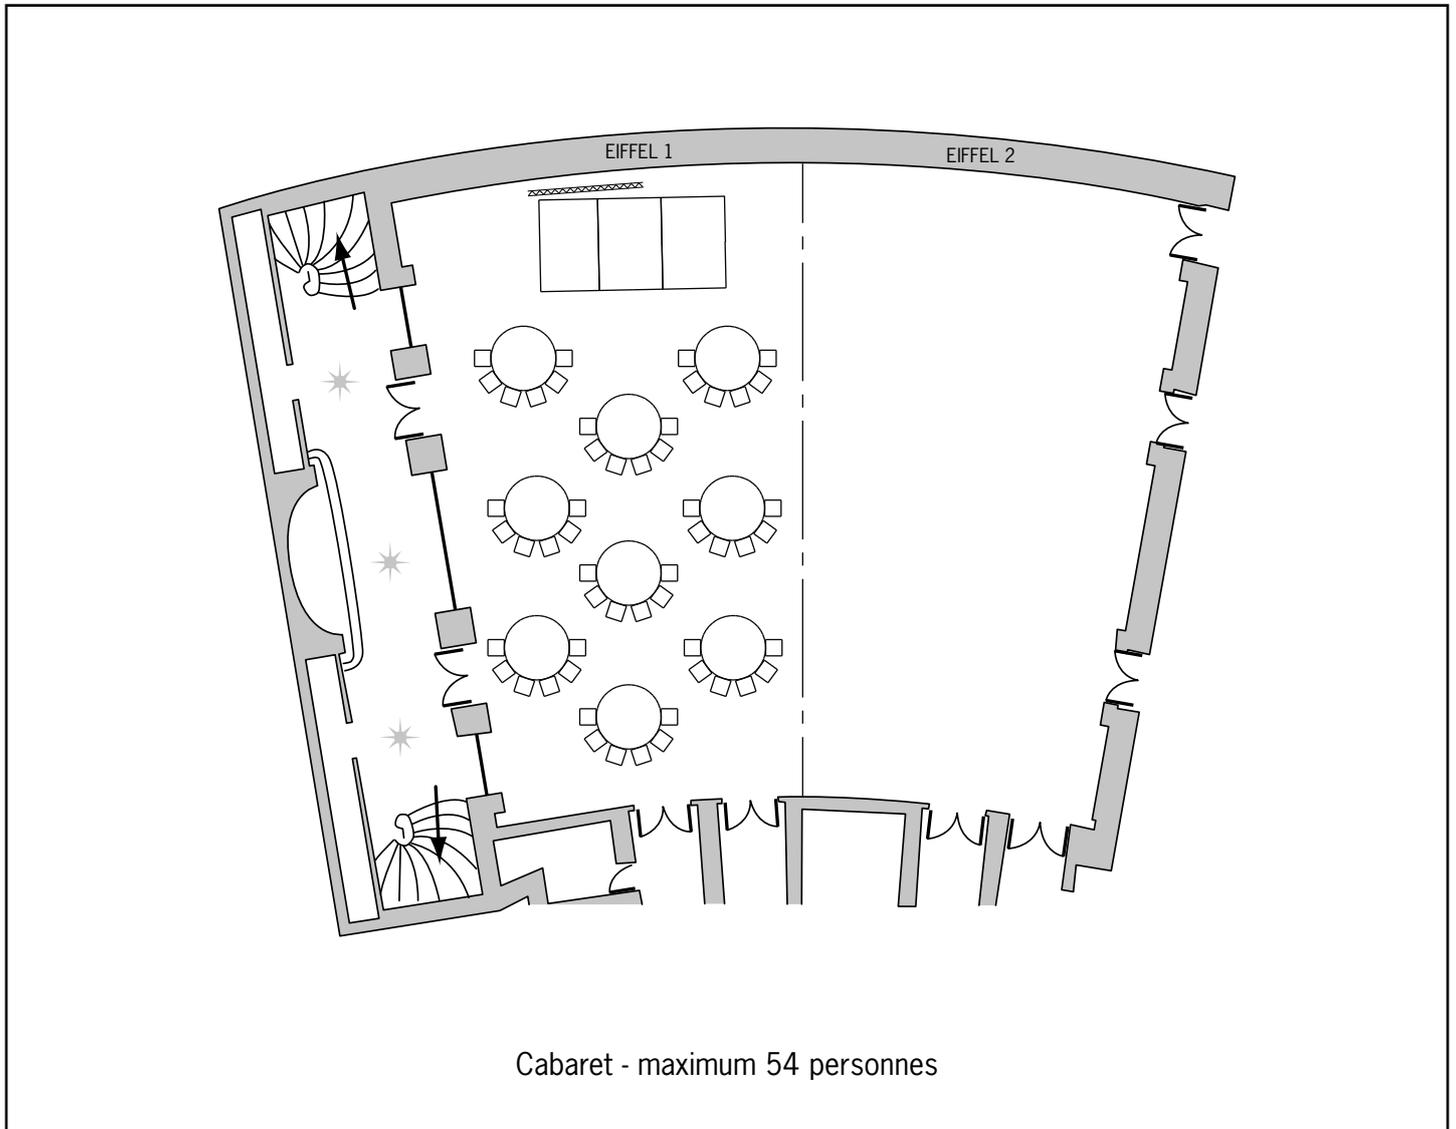

Informations techniques/capacités maximum par type de mise en place : voir plan à vide




HÔTEL HERMITAGE

MONTE-CARLO

Salle Eiffel 1

Échelle : 1/200

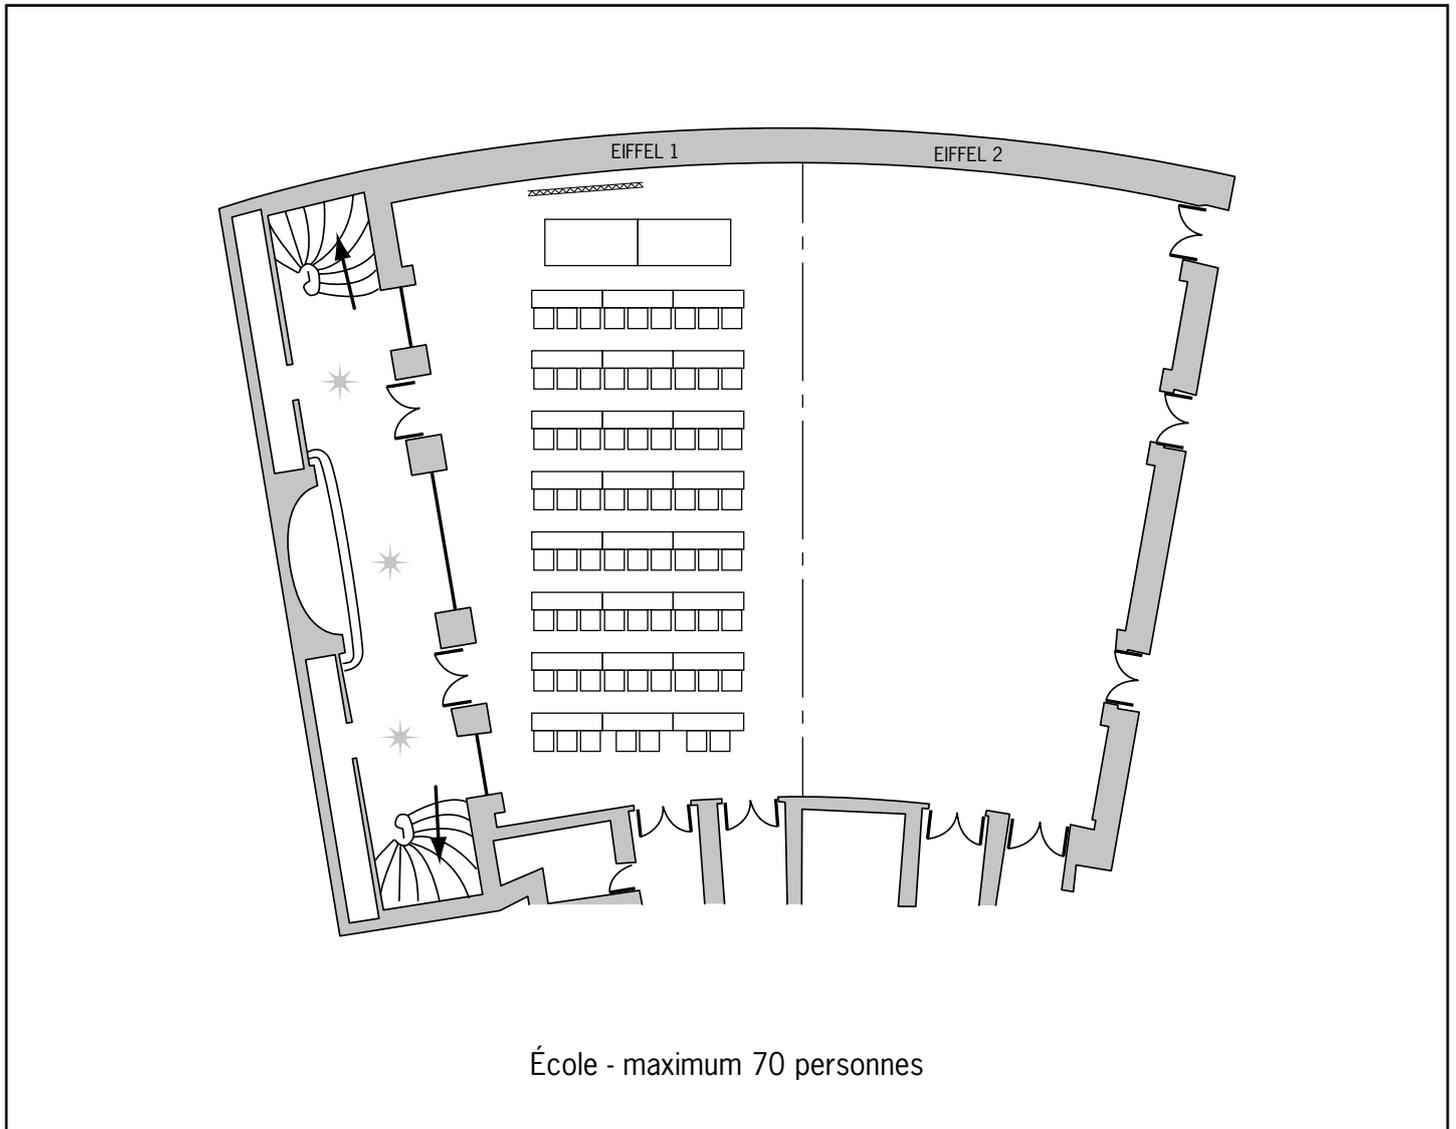

Informations techniques/capacités maximum par type de mise en place : voir plan à vide




HÔTEL HERMITAGE

MONTE-CARLO

Salle Eiffel 1

Échelle : 1/200

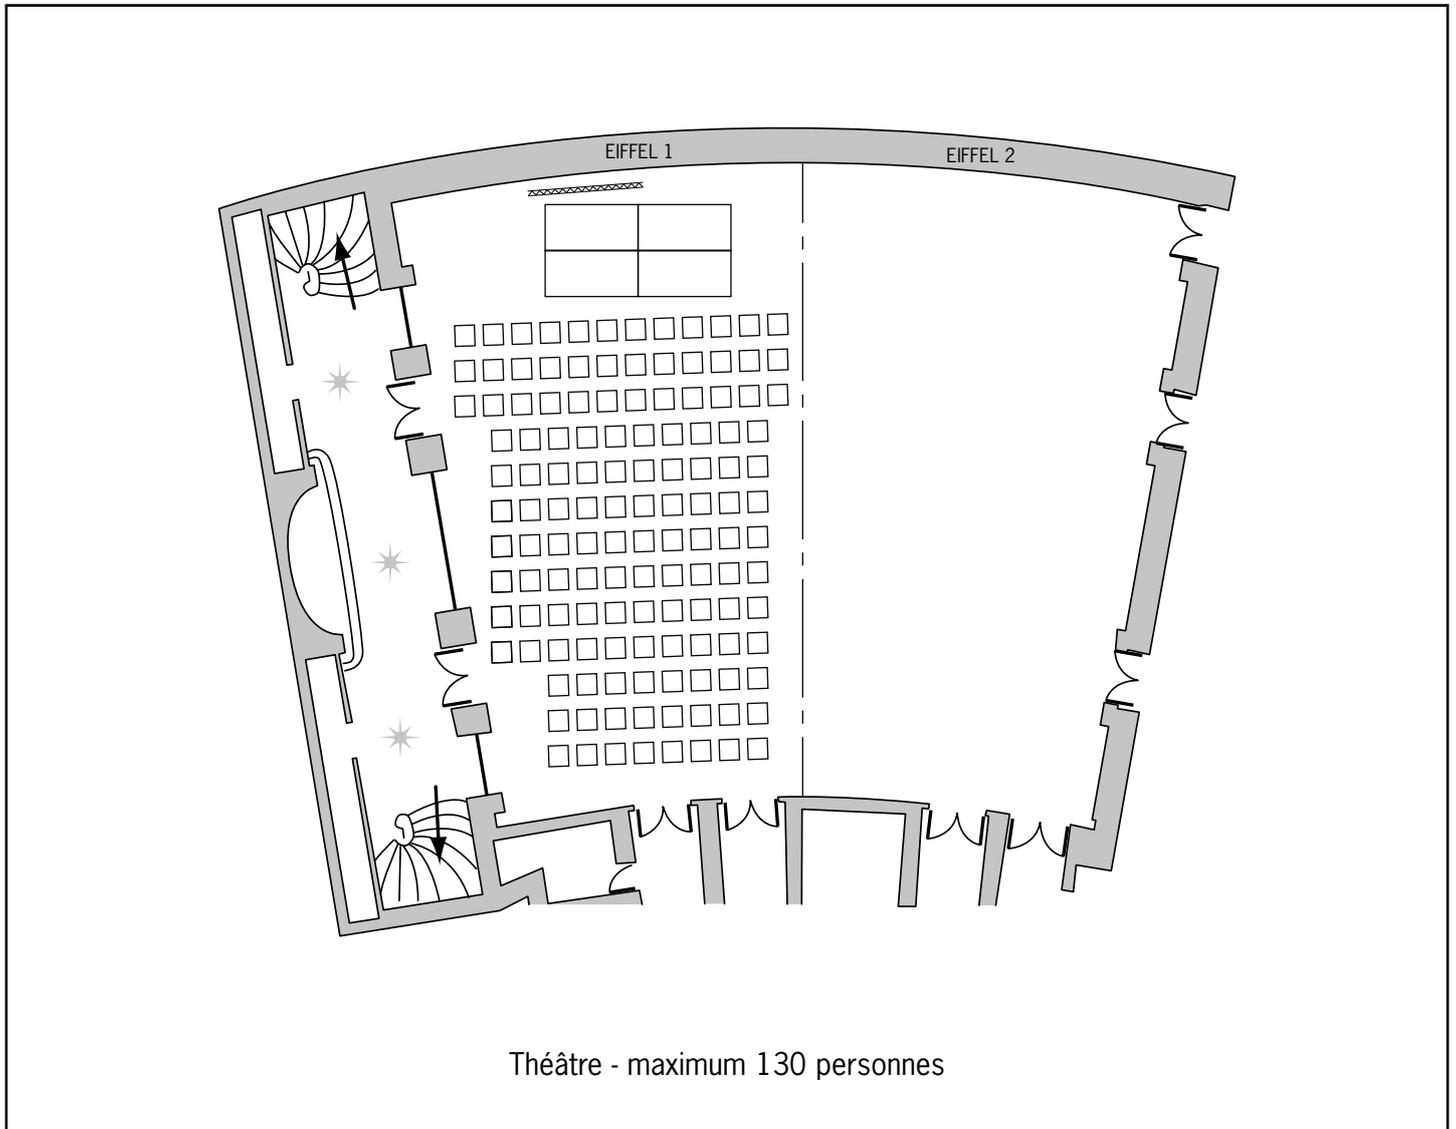

Informations techniques/capacités maximum par type de mise en place : voir plan à vide




HÔTEL HERMITAGE

MONTE-CARLO

Salle Eiffel 1

Échelle : 1/200

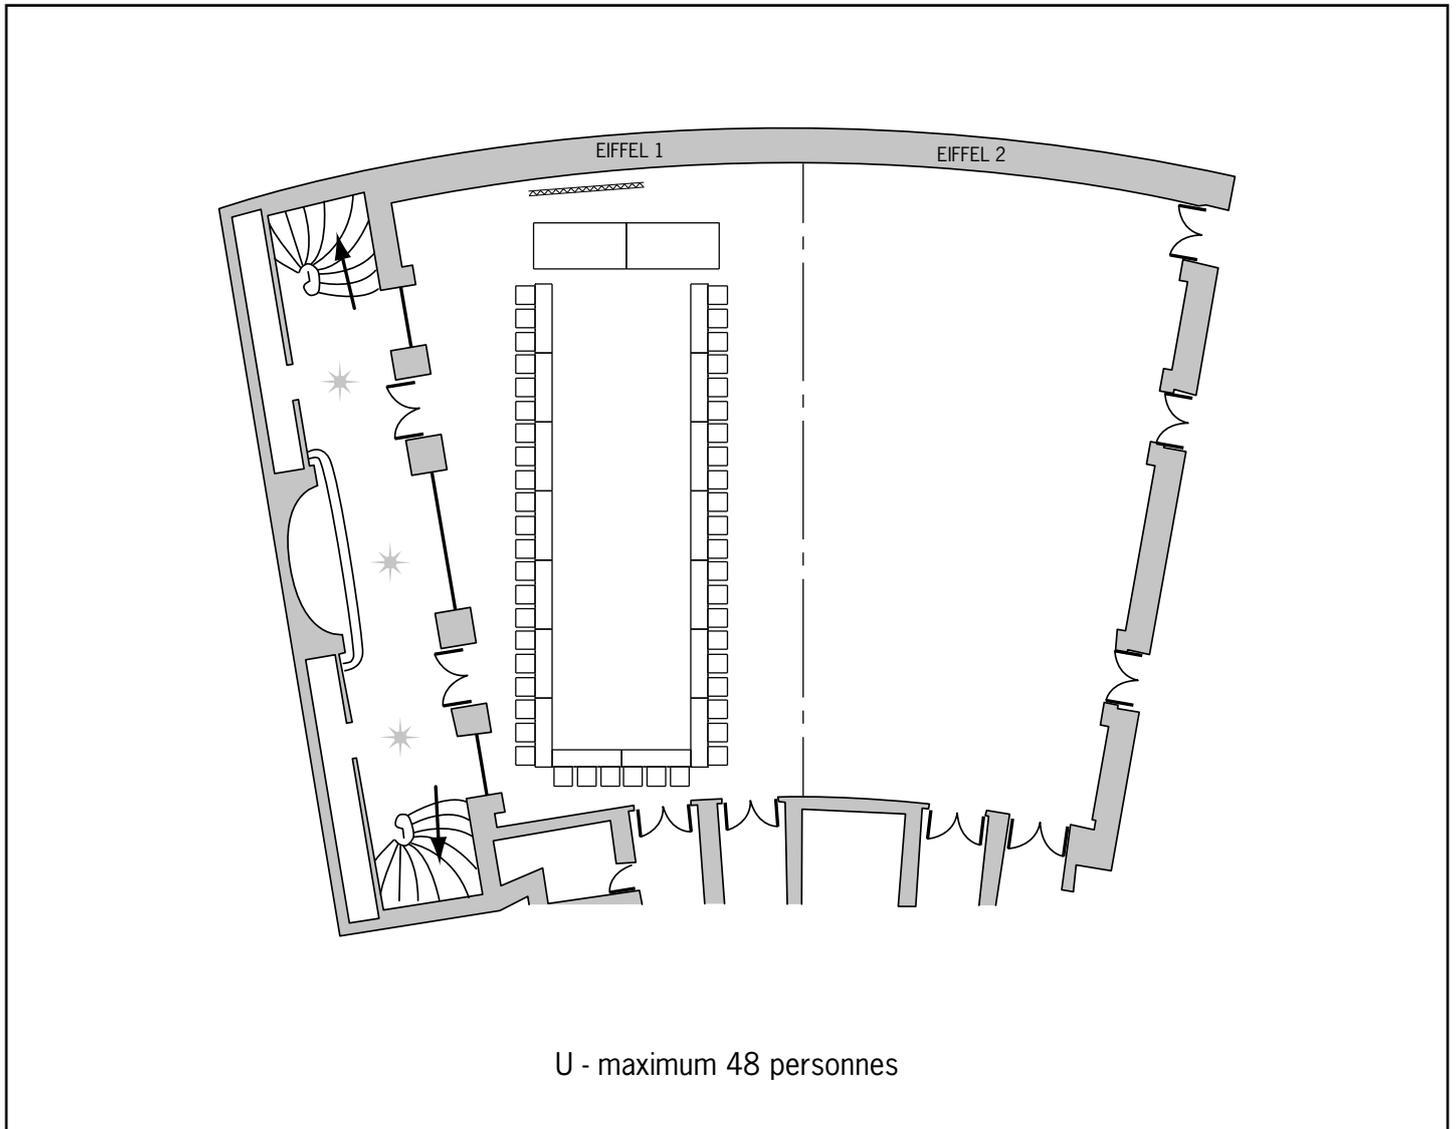

Informations techniques/capacités maximum par type de mise en place : voir plan à vide




HÔTEL HERMITAGE

MONTE-CARLO

Salle Eiffel 1

Échelle : 1/200

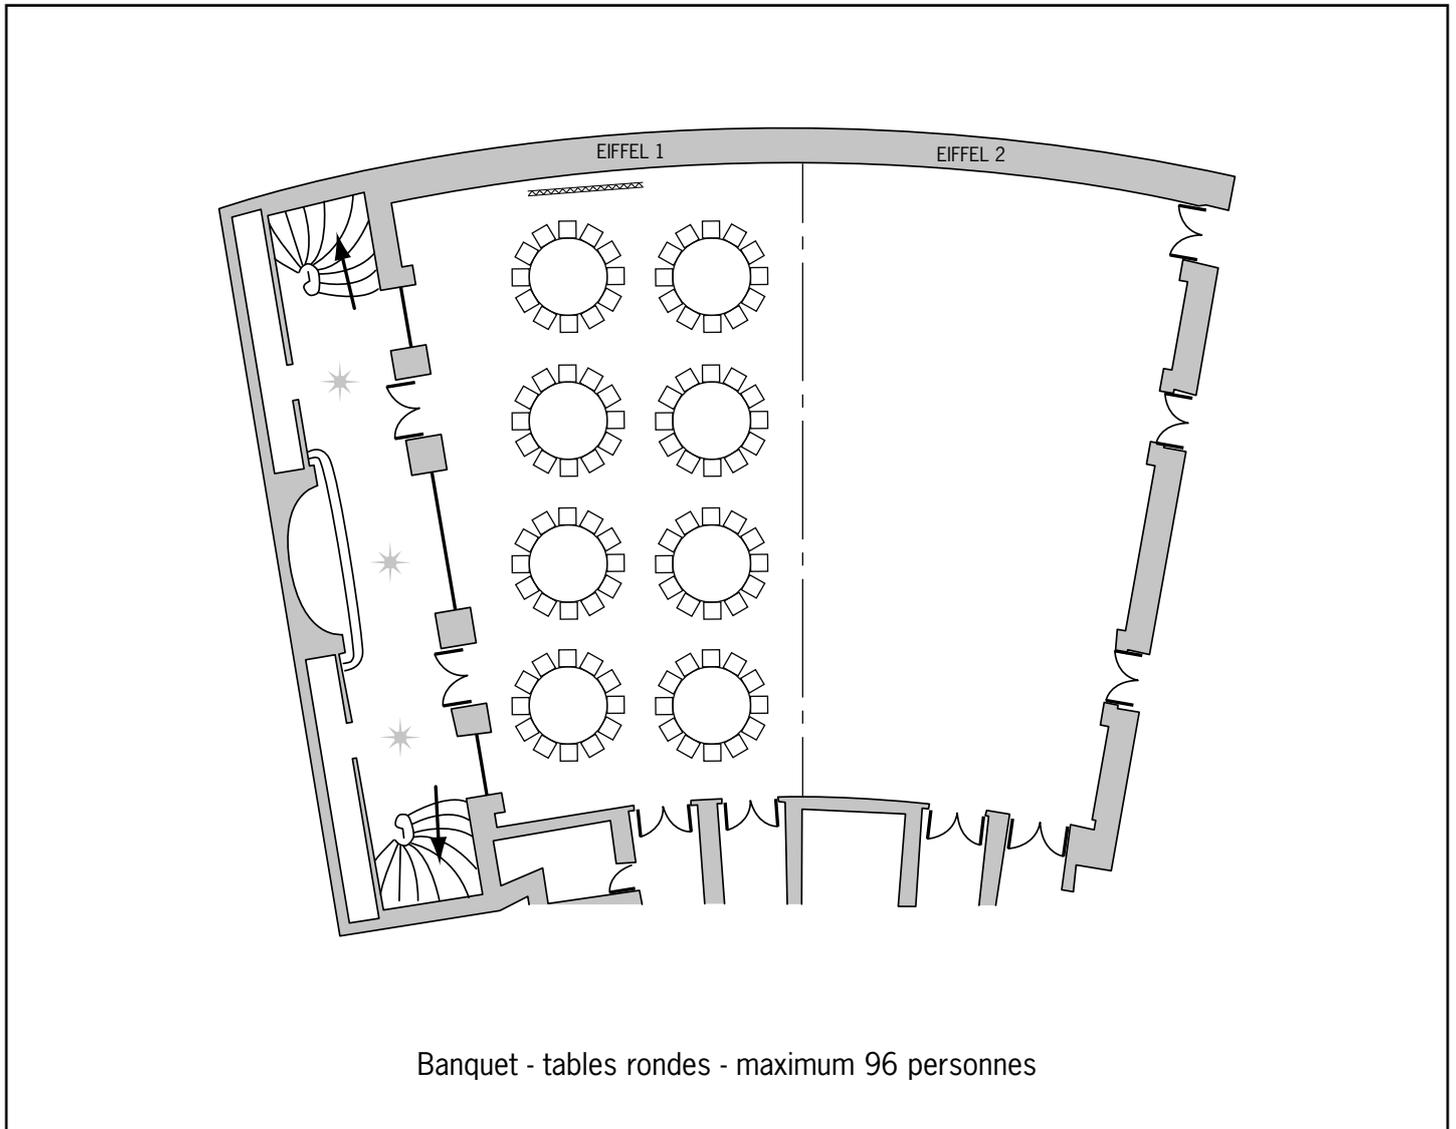

Informations techniques/capacités maximum par type de mise en place : voir plan à vide




HÔTEL HERMITAGE

MONTE-CARLO

Salle Eiffel 2

Échelle : 1/200

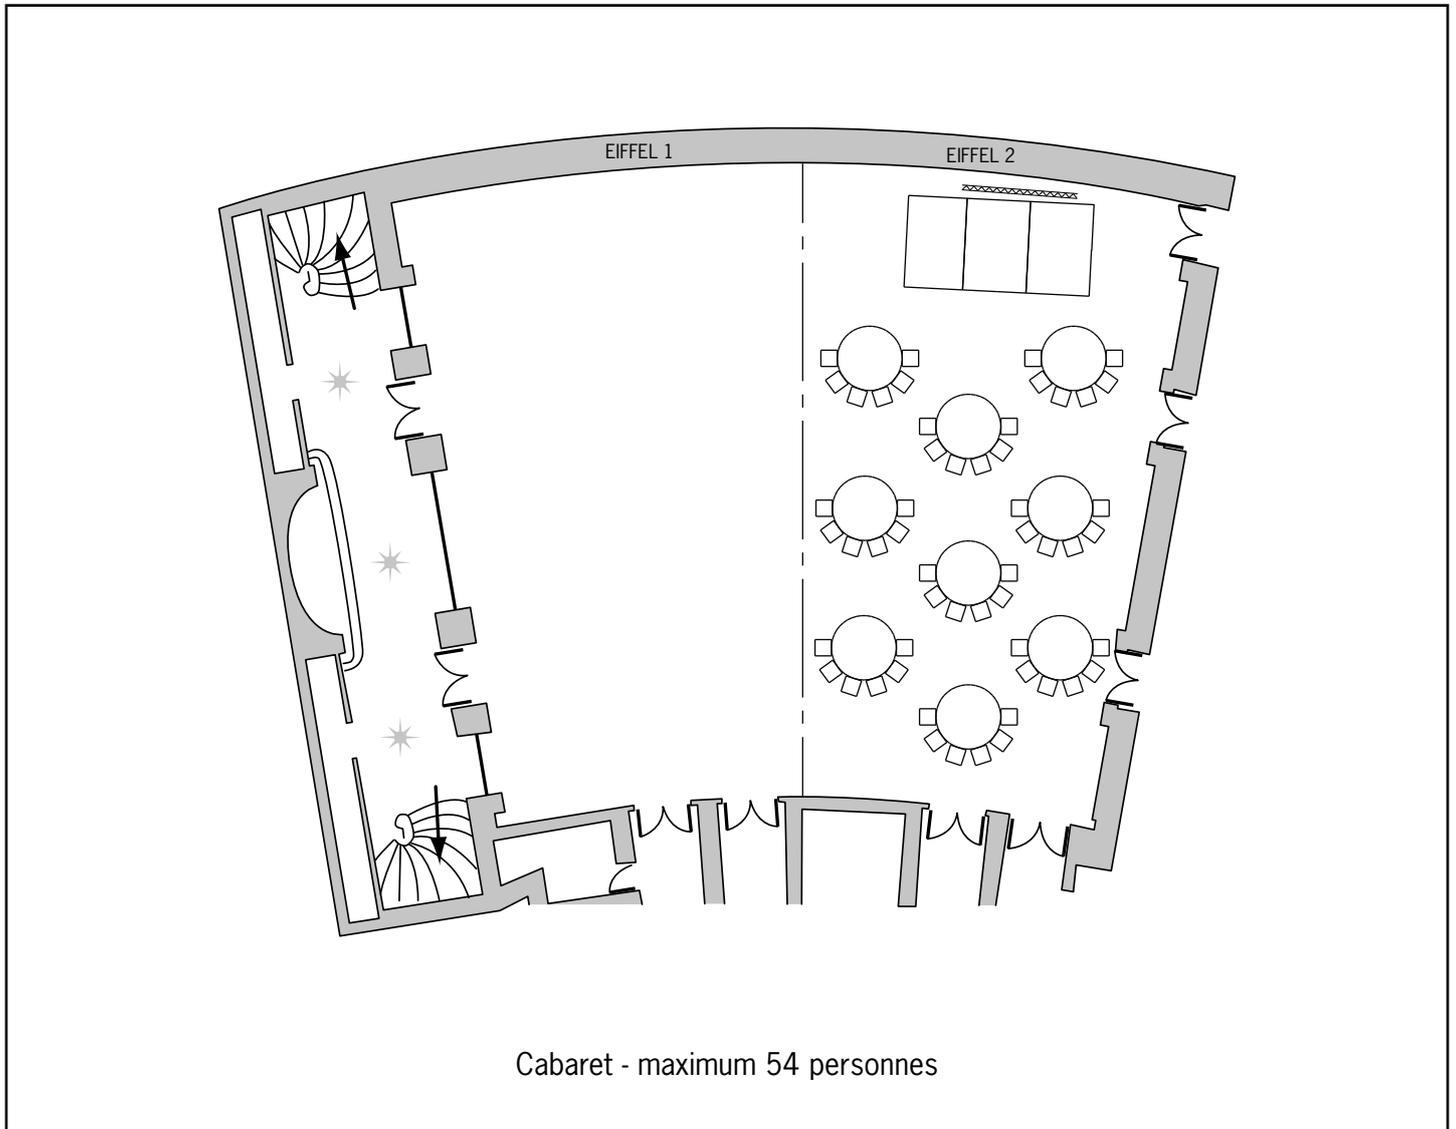

Informations techniques/capacités maximum par type de mise en place : voir plan à vide




HÔTEL HERMITAGE

MONTE-CARLO

Salle Eiffel 2

Échelle : 1/200

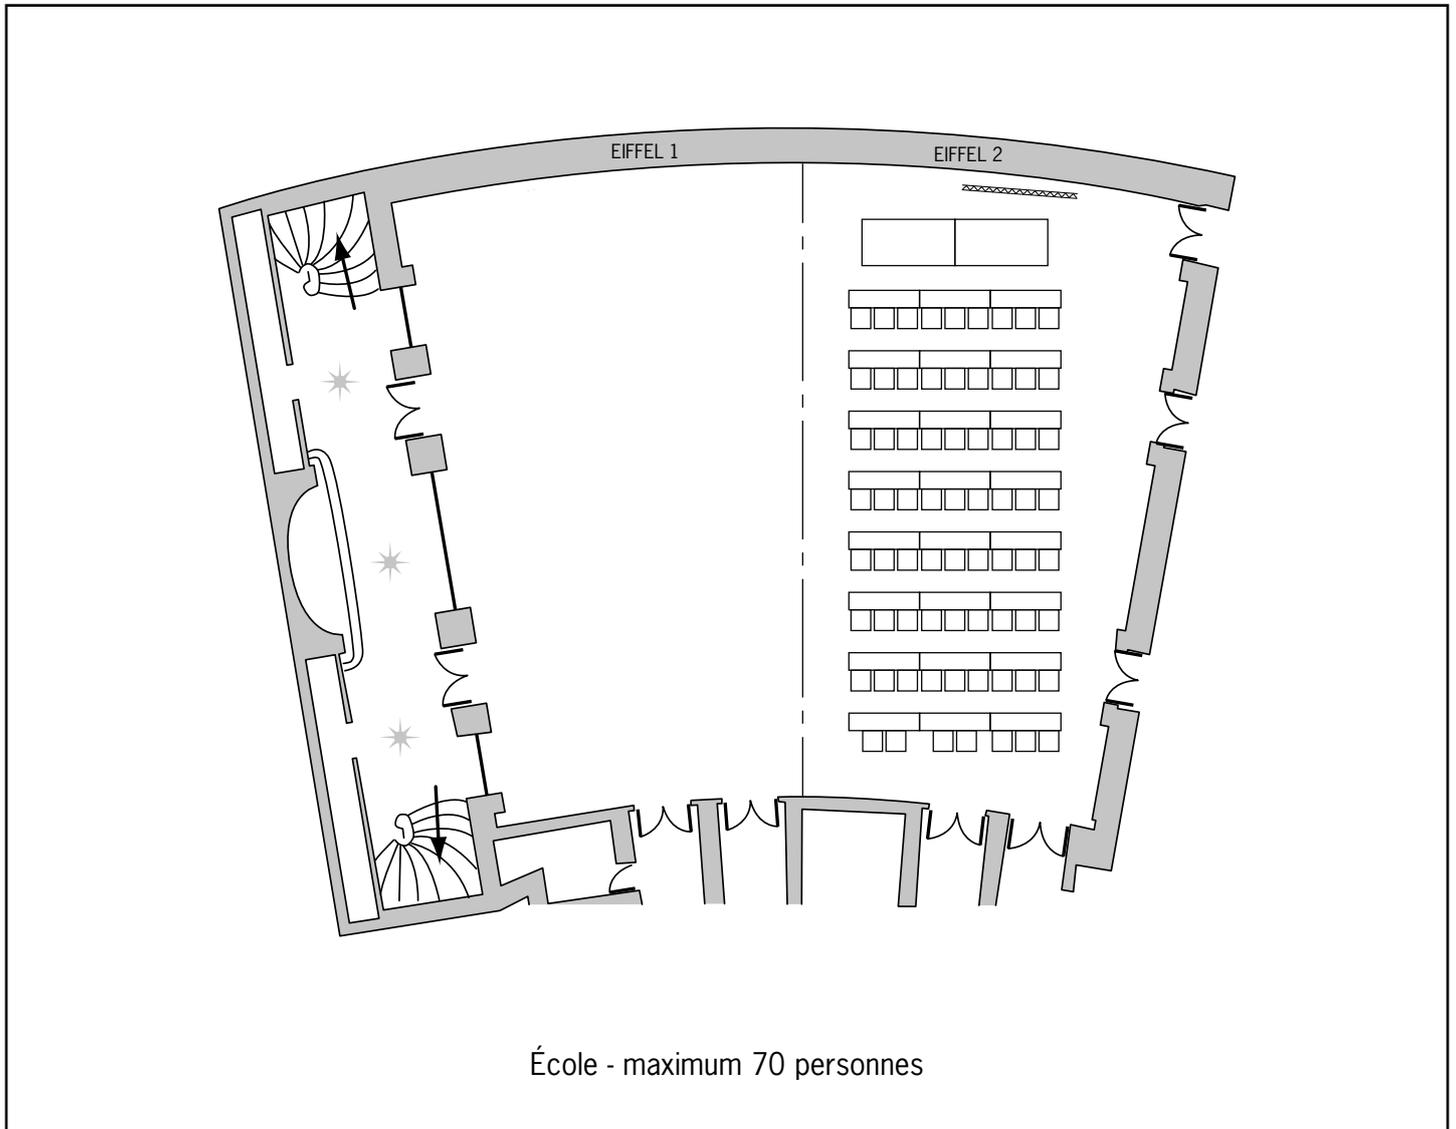

Informations techniques/capacités maximum par type de mise en place : voir plan à vide




HÔTEL HERMITAGE

MONTE-CARLO

Salle Eiffel 2

Échelle : 1/200

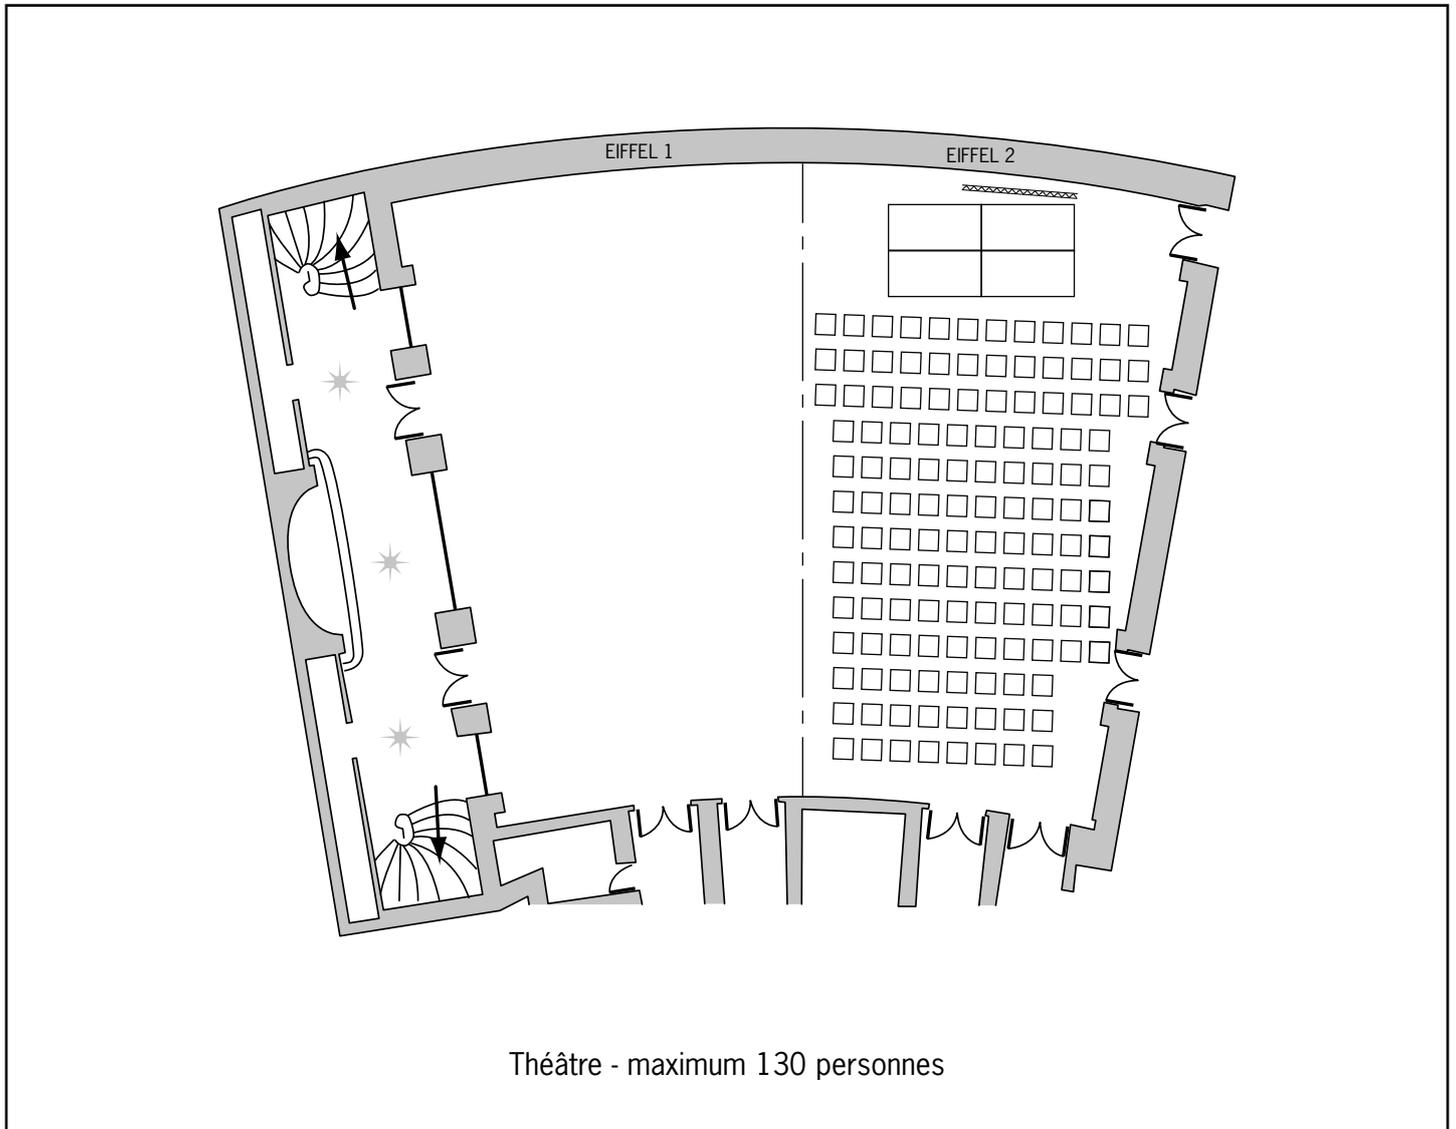

Informations techniques/capacités maximum par type de mise en place : voir plan à vide




HÔTEL HERMITAGE

MONTE-CARLO

Salle Eiffel 2

Échelle : 1/200

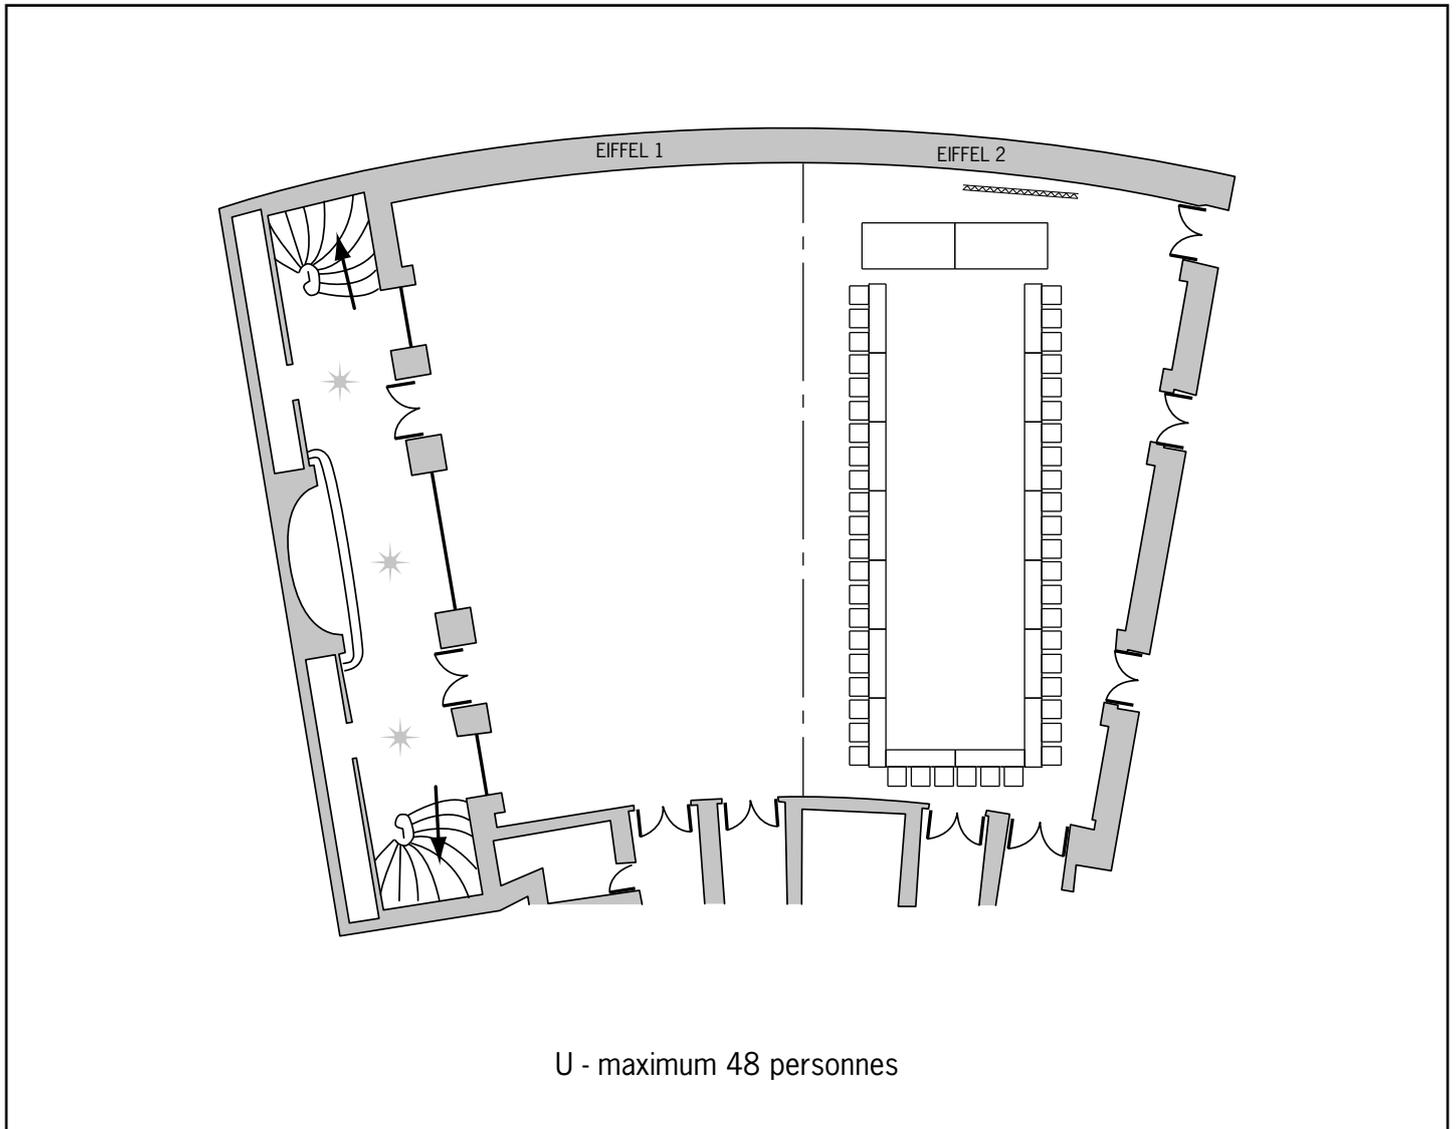

Informations techniques/capacités maximum par type de mise en place : voir plan à vide




HÔTEL HERMITAGE

MONTE-CARLO

Salle Eiffel 2

Échelle : 1/200

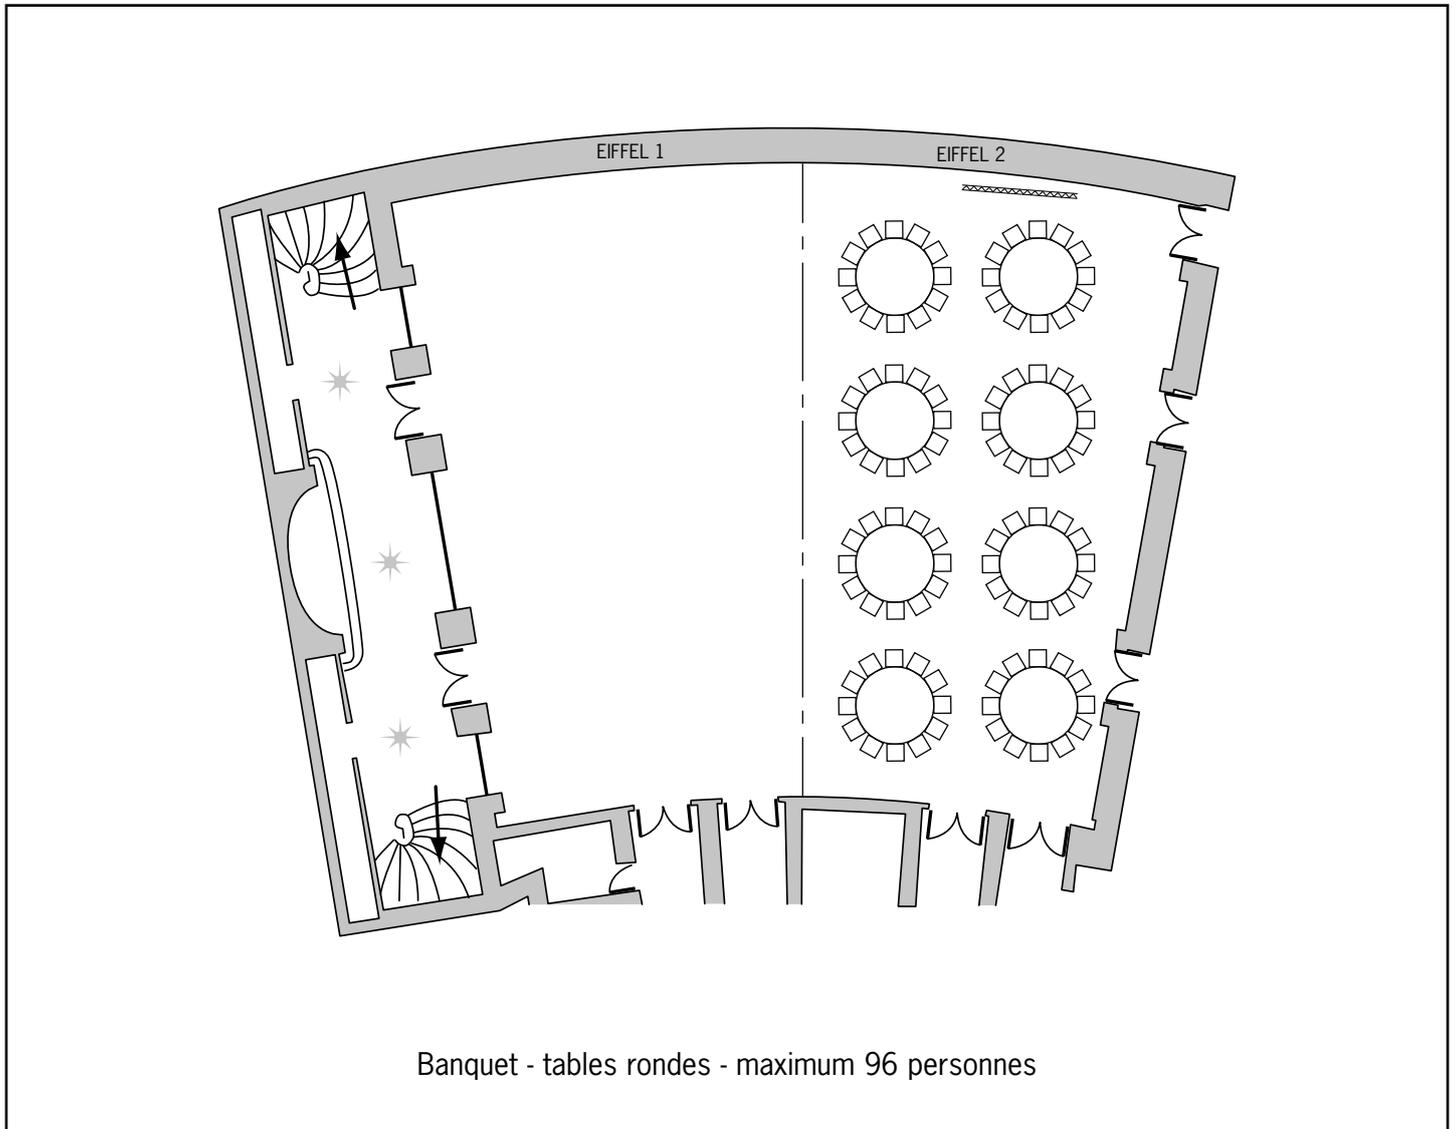

Informations techniques/capacités maximum par type de mise en place : voir plan à vide