


Salon Sincerity

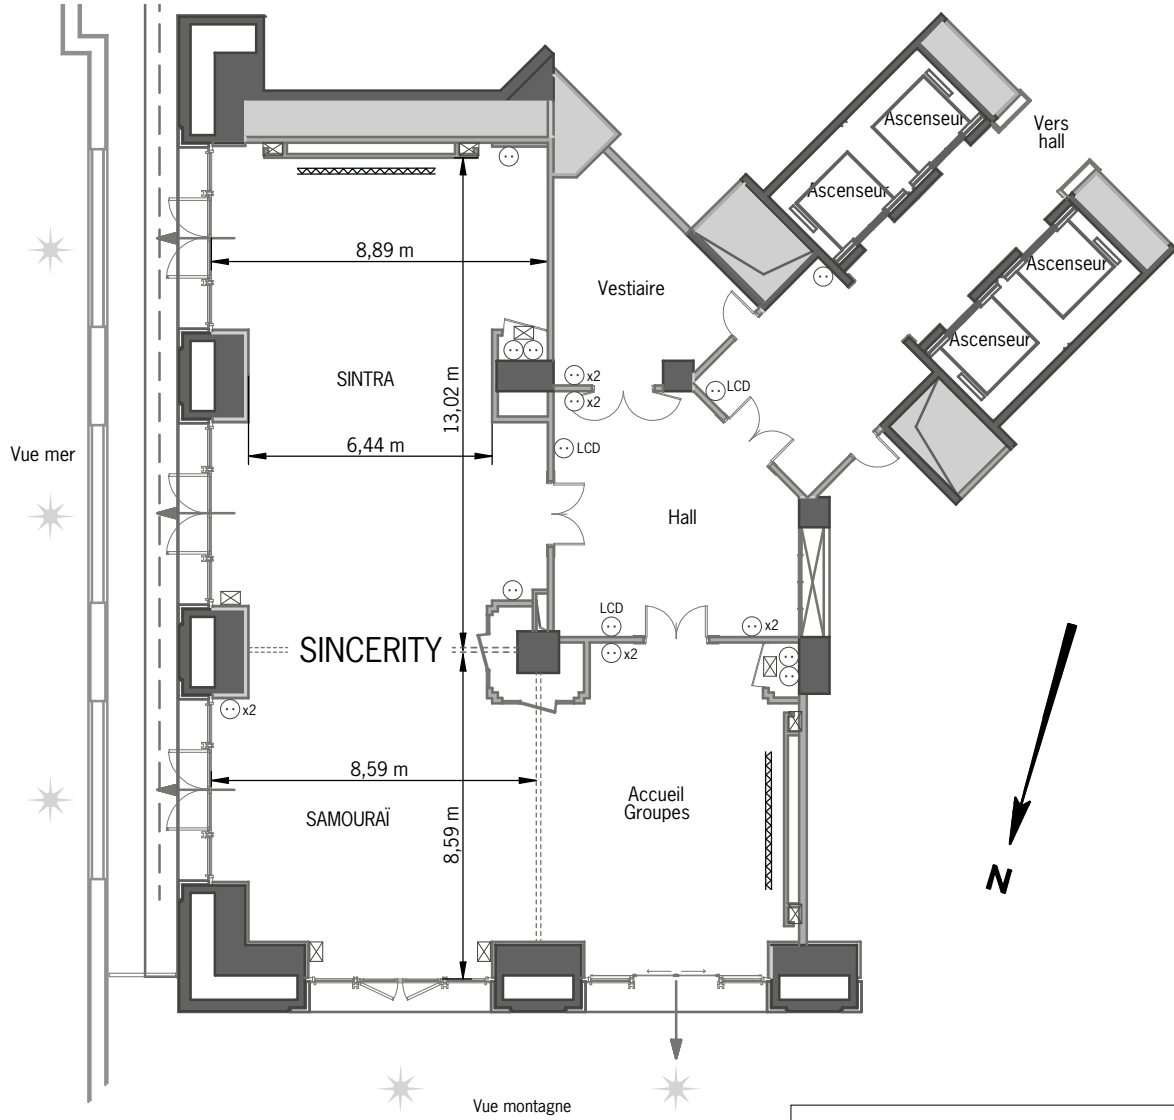









Légende

- ⊙ prises murales 220v
- ⊠ Coffrets prises
- ⋯ séparation amovible
- ▨ écran escamotable
- ☀ lumière du jour


Étage : 1^{er} étage
Orientation : est
Hauteur sous plafond : 3,40 m
Surface Sincerity : 180 m²
Surface Sintra : 112 m²
Surface Samouraï : 68 m²

Échelle : 1/200

								
	Board	Cabaret	École	Théâtre	U	U fermé	Banquet	Cocktail
SALON SINCERITY	64	77	114	149	68	76	120	150
SALON SAMOURAÏ	22	28	27	58	20	28	24	40
SALON SINTRA	40	42	60	90	38	46	48	80


Salon Sincerity

Échelle : 1/200

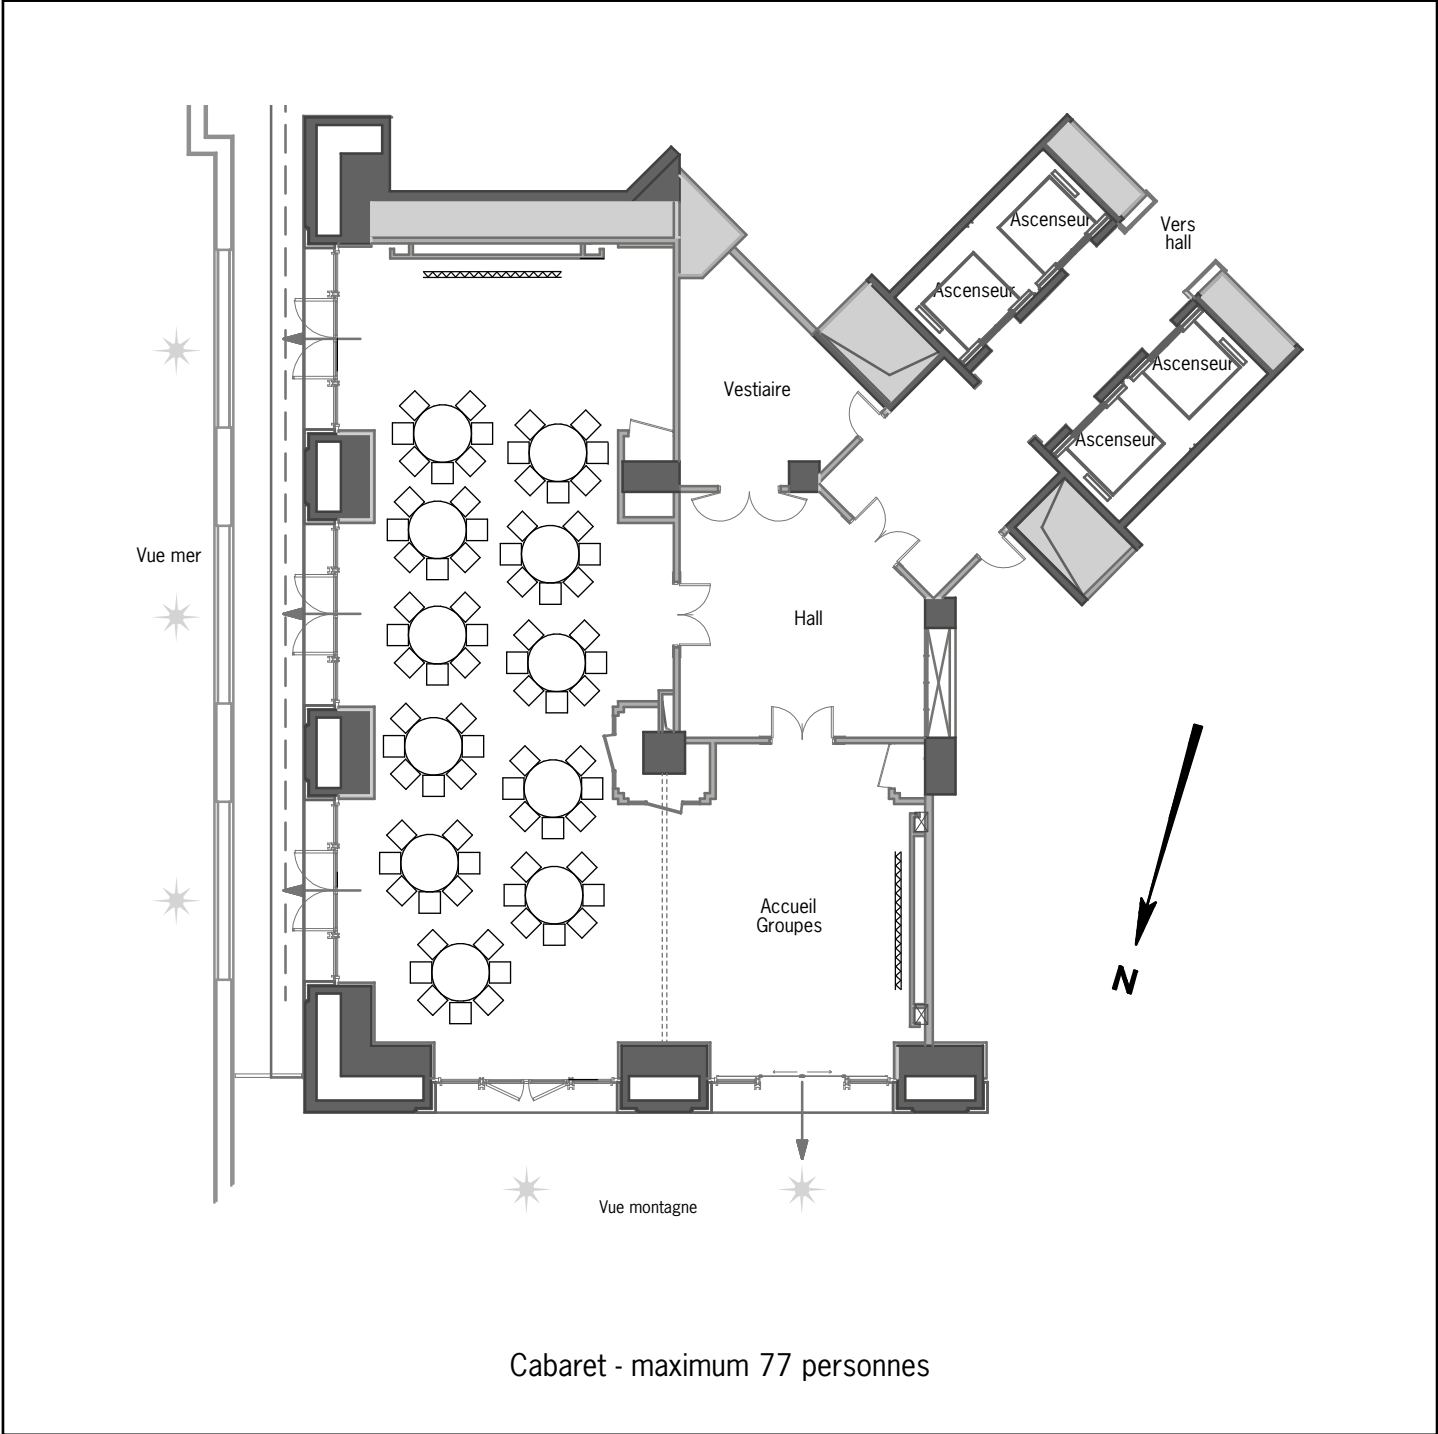


Informations techniques/capacités maximum par type de mise en place : voir plan à vide

Échelle : 1/200

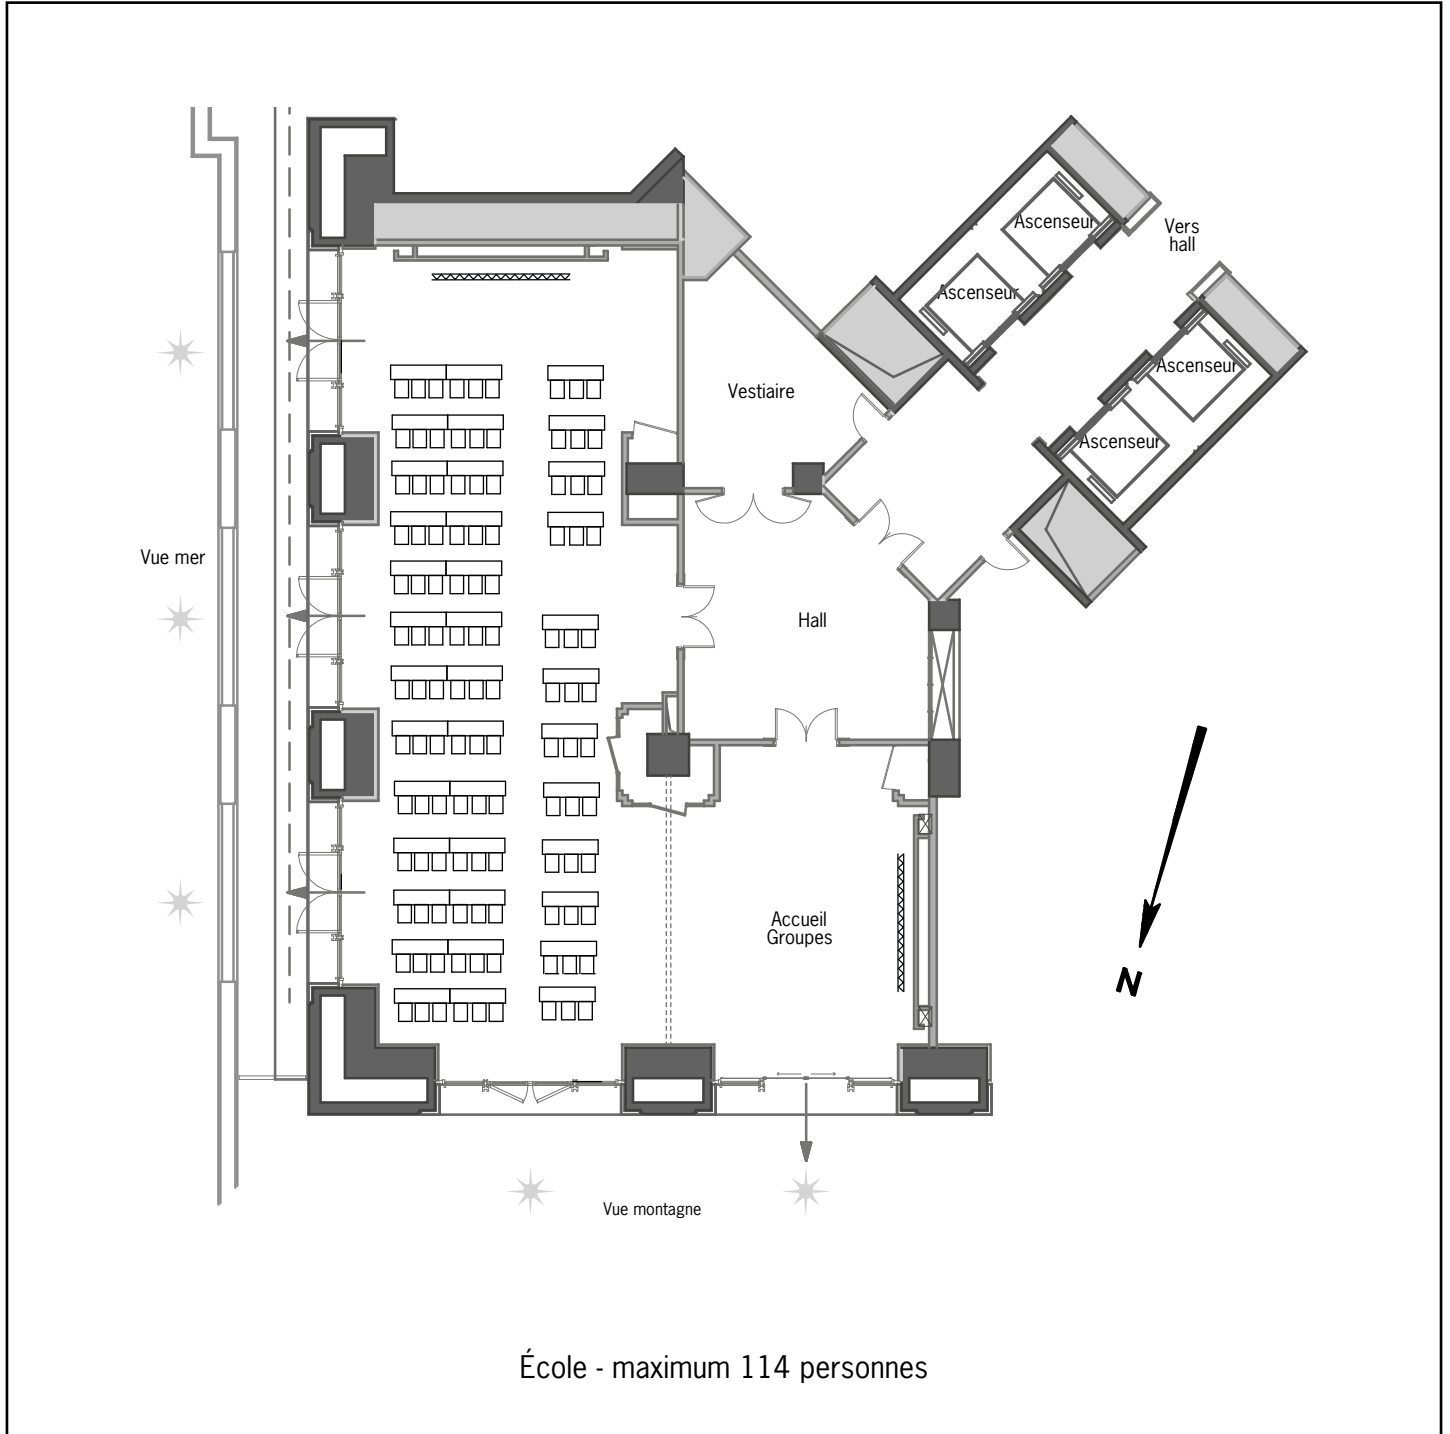


Informations techniques/capacités maximum par type de mise en place : voir plan à vide

Échelle : 1/200

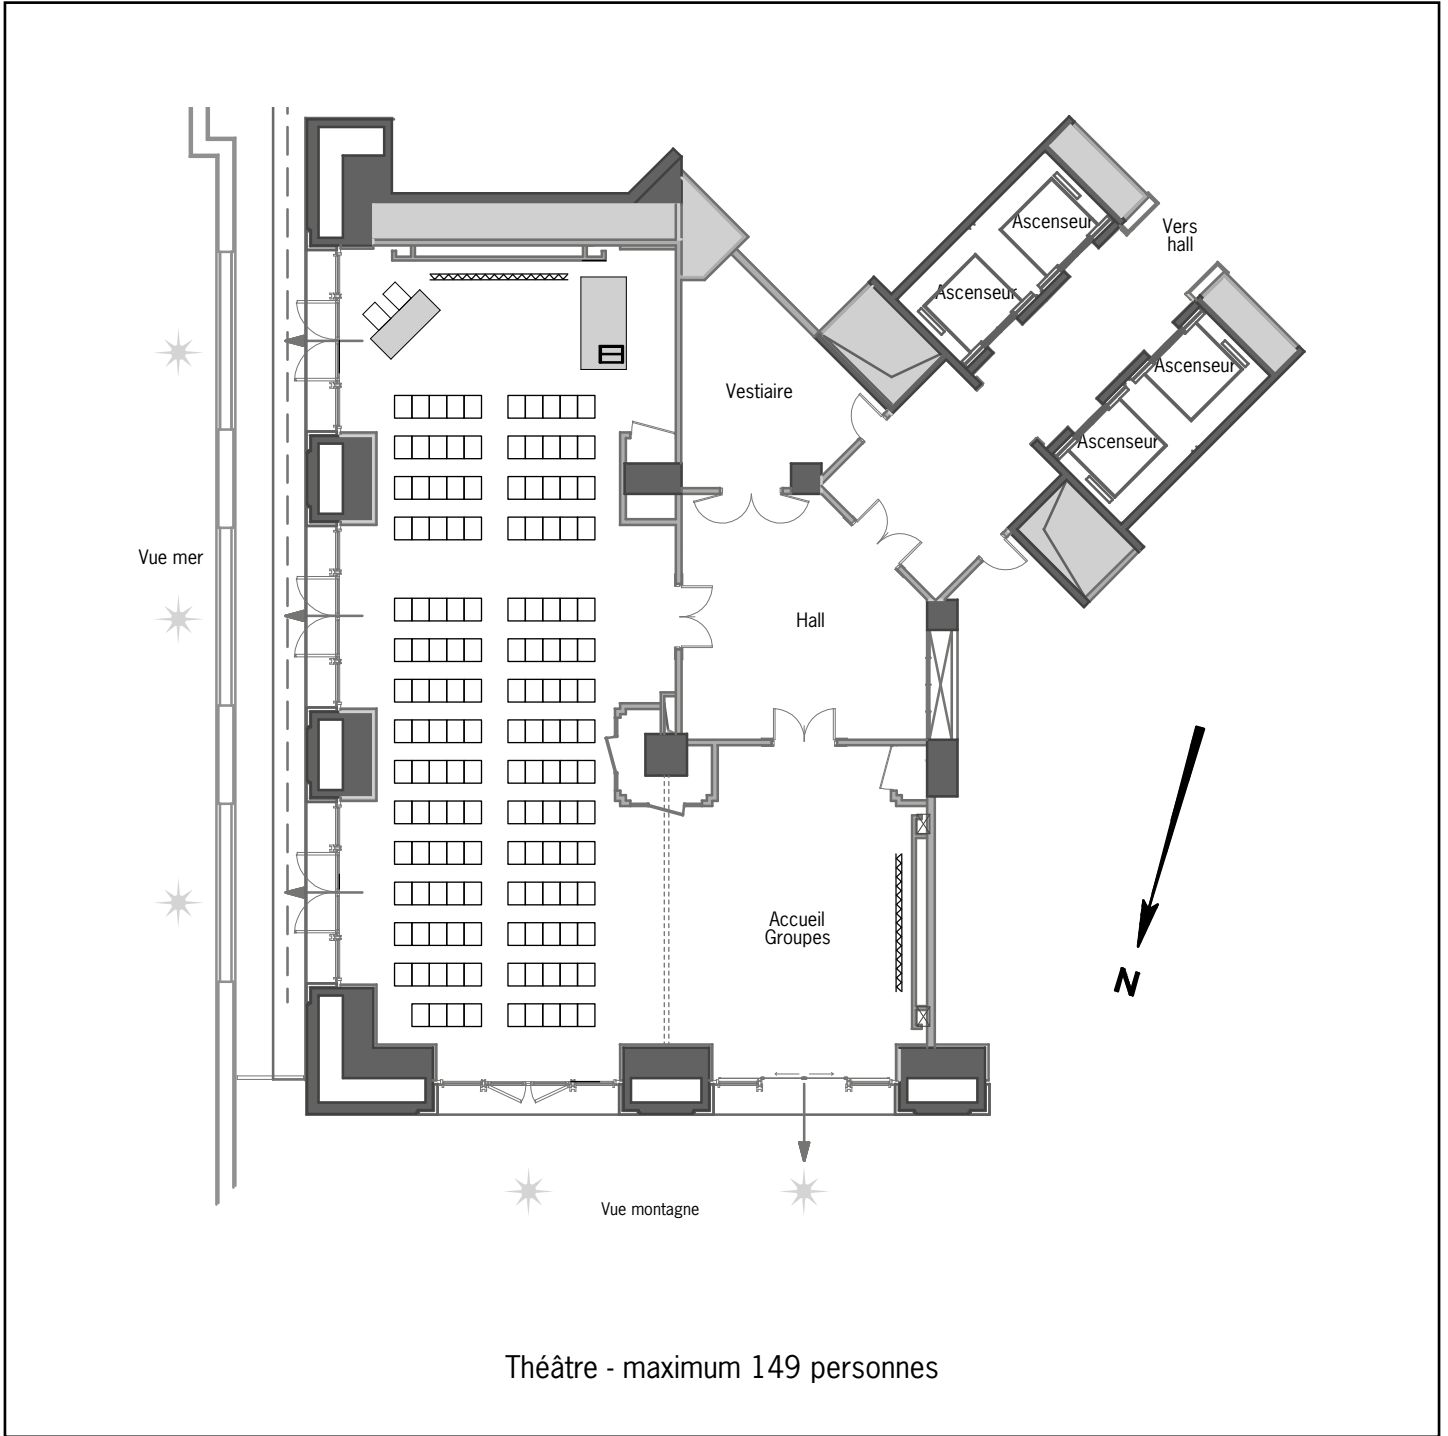


Informations techniques/capacités maximum par type de mise en place : voir plan à vide

Échelle : 1/200

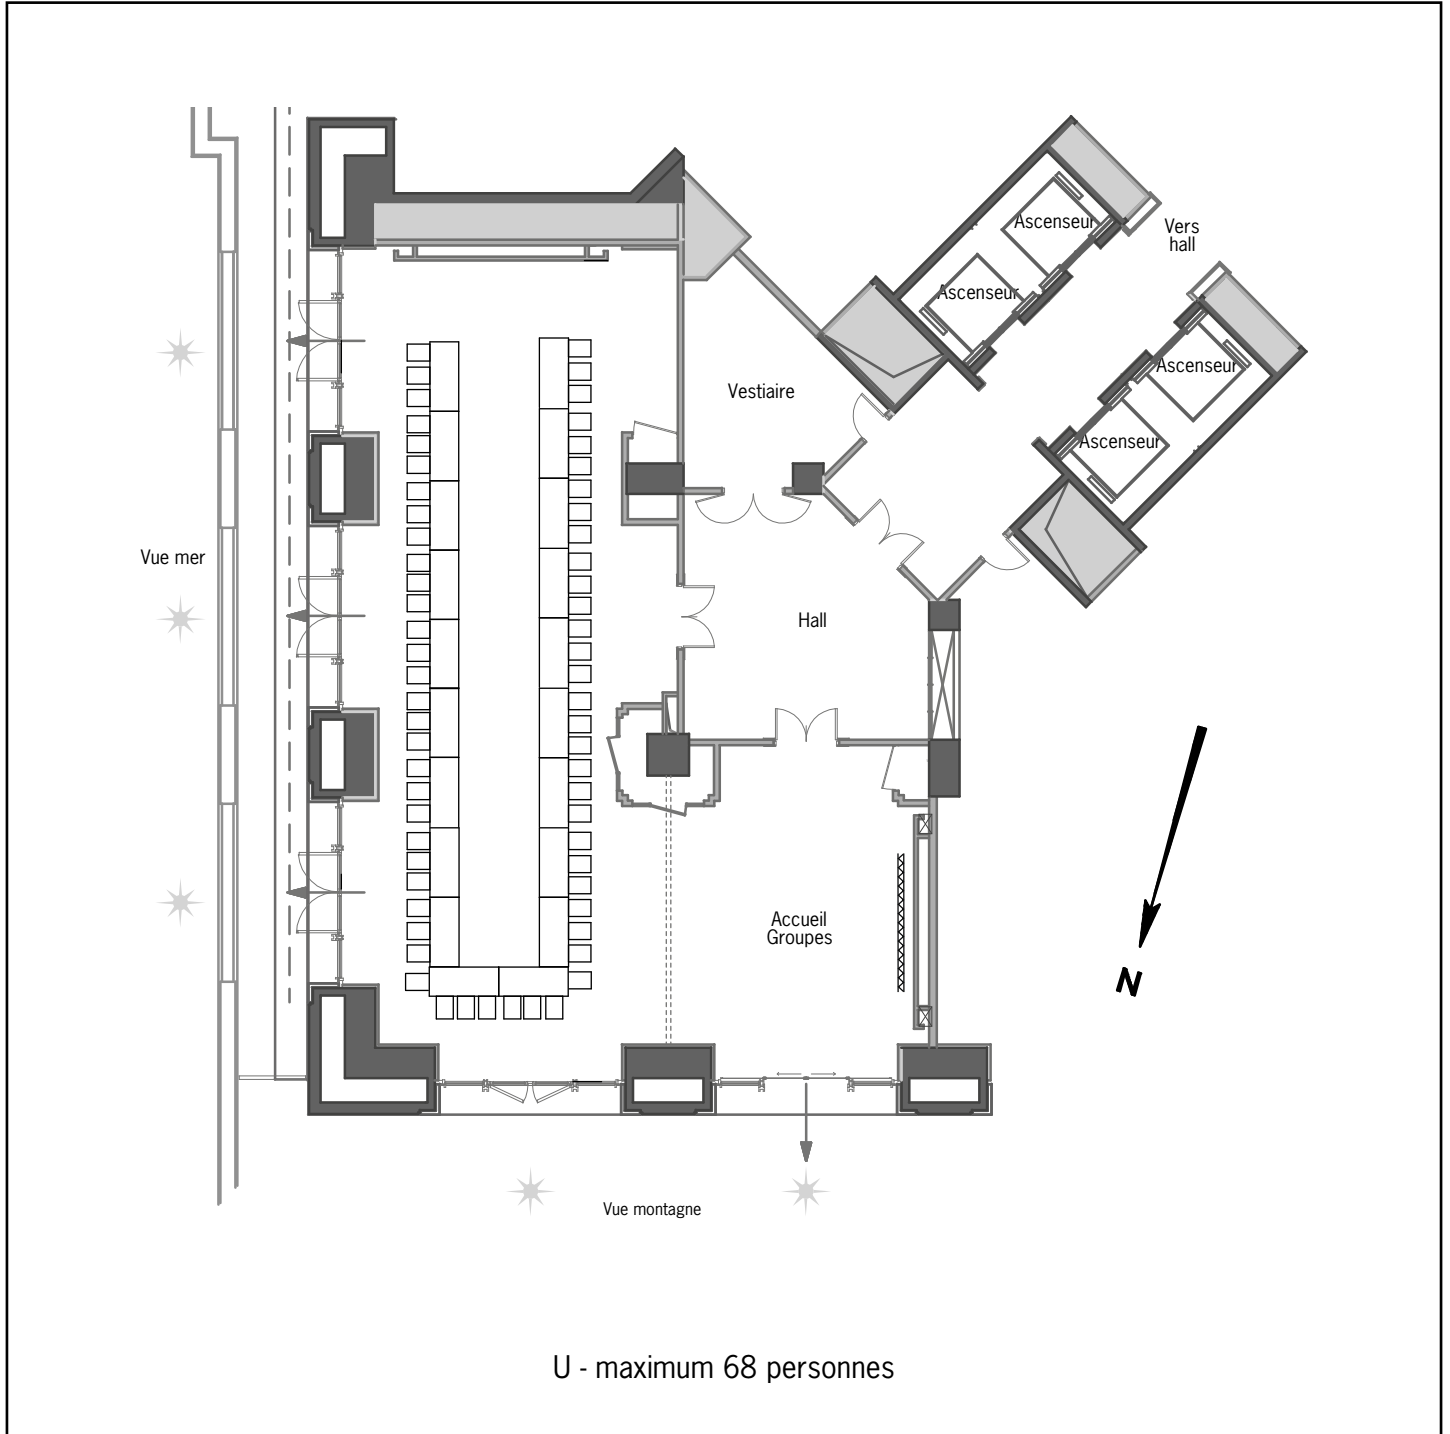

Informations techniques/capacités maximum par type de mise en place : voir plan à vide

Échelle : 1/200

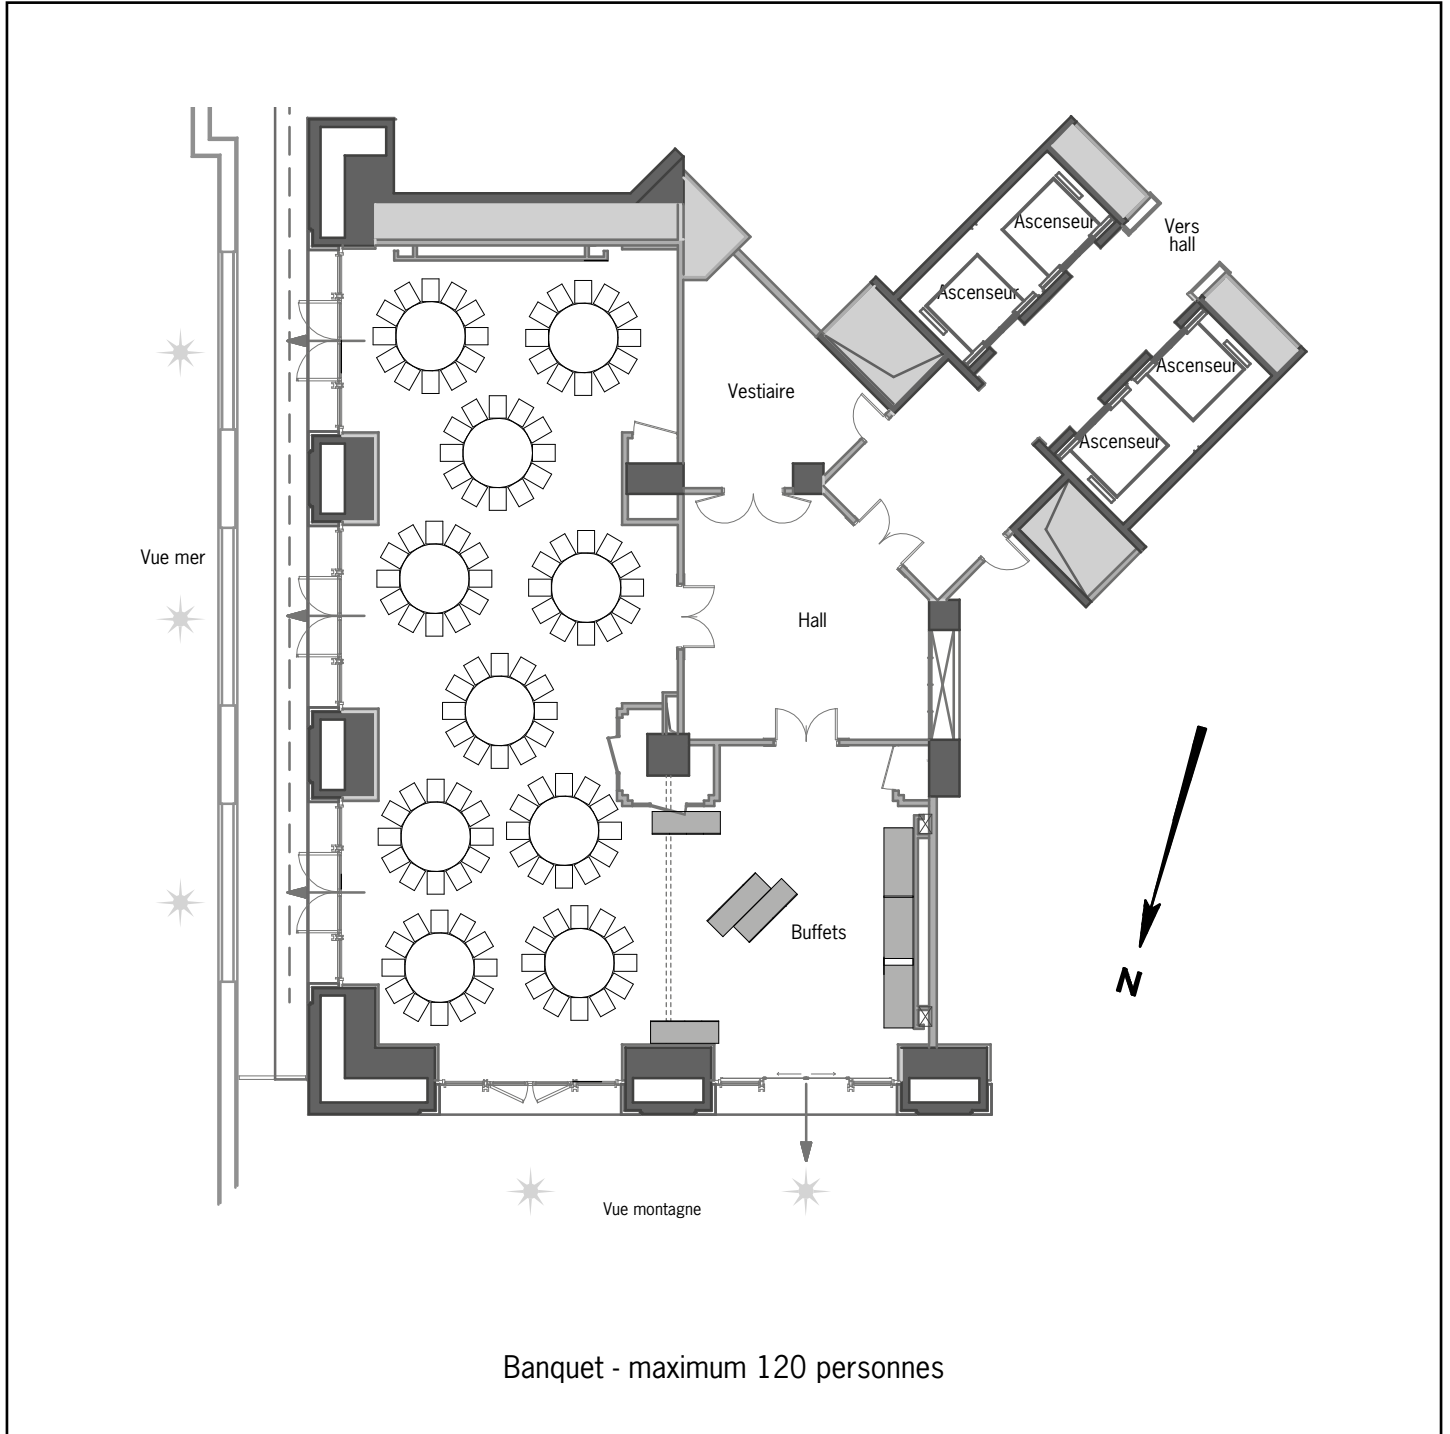

Informations techniques/capacités maximum par type de mise en place : voir plan à vide