


Salle des Arts

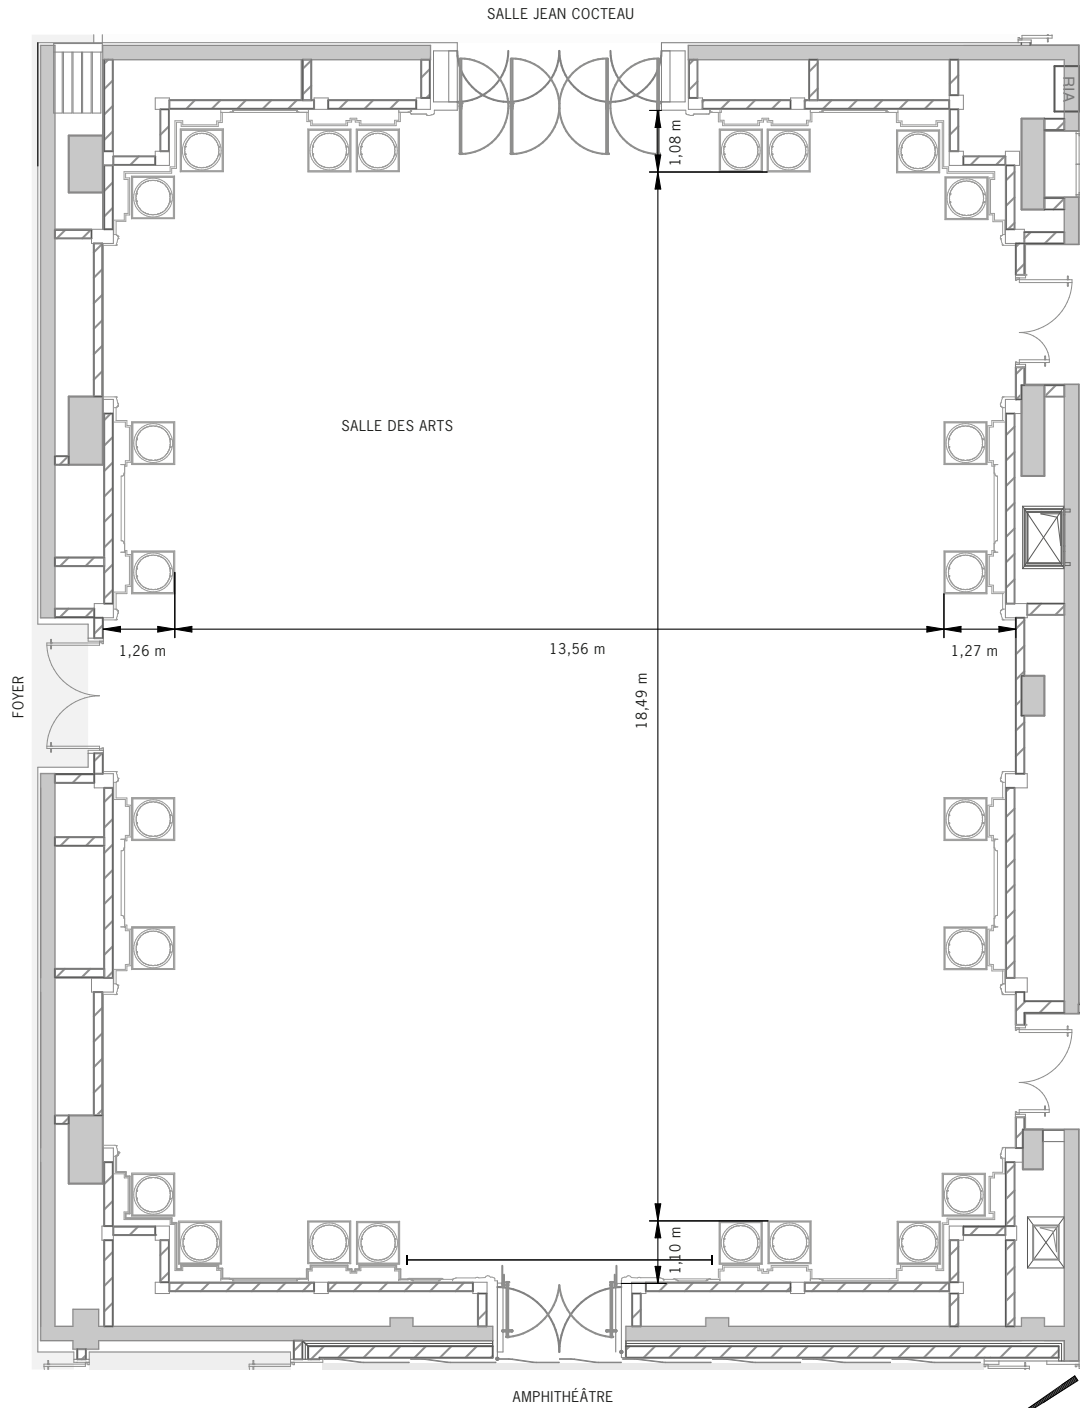


Légende Étage : 3^{ème} entresol
 Hauteur sous plafond : 9,90 m
 Surface totale : 300,59 m²
 Échelle : 1/125 — écran escamotable




	Board	Cabaret	École	Théâtre	U	U fermé	Banquet	Cocktail
SALLE DES ARTS	s.d.	140	198	320	66	-	276	300


Échelle : 1/125

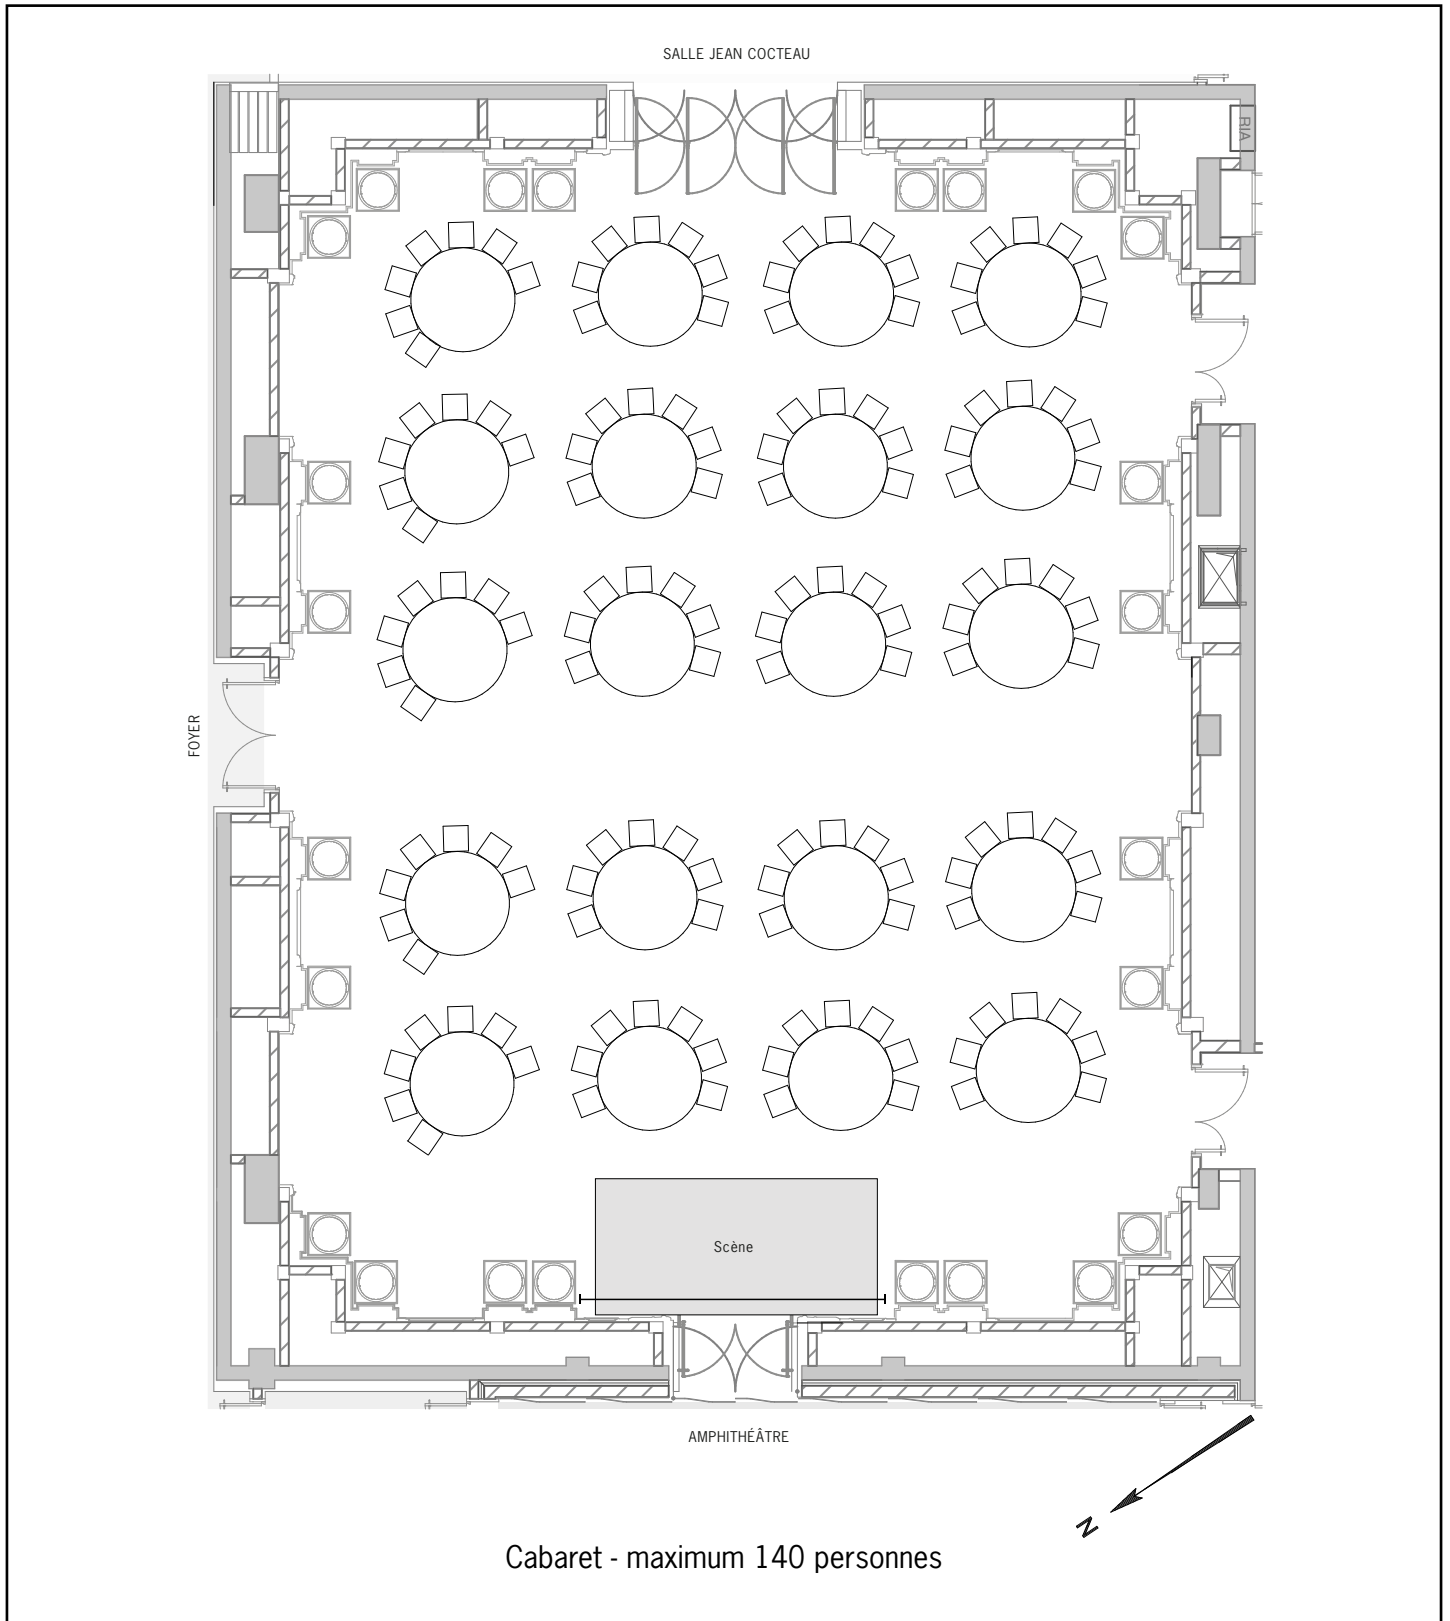

Informations techniques/capacités maximum par type de mise en place : voir plan à vide

Échelle : 1/125

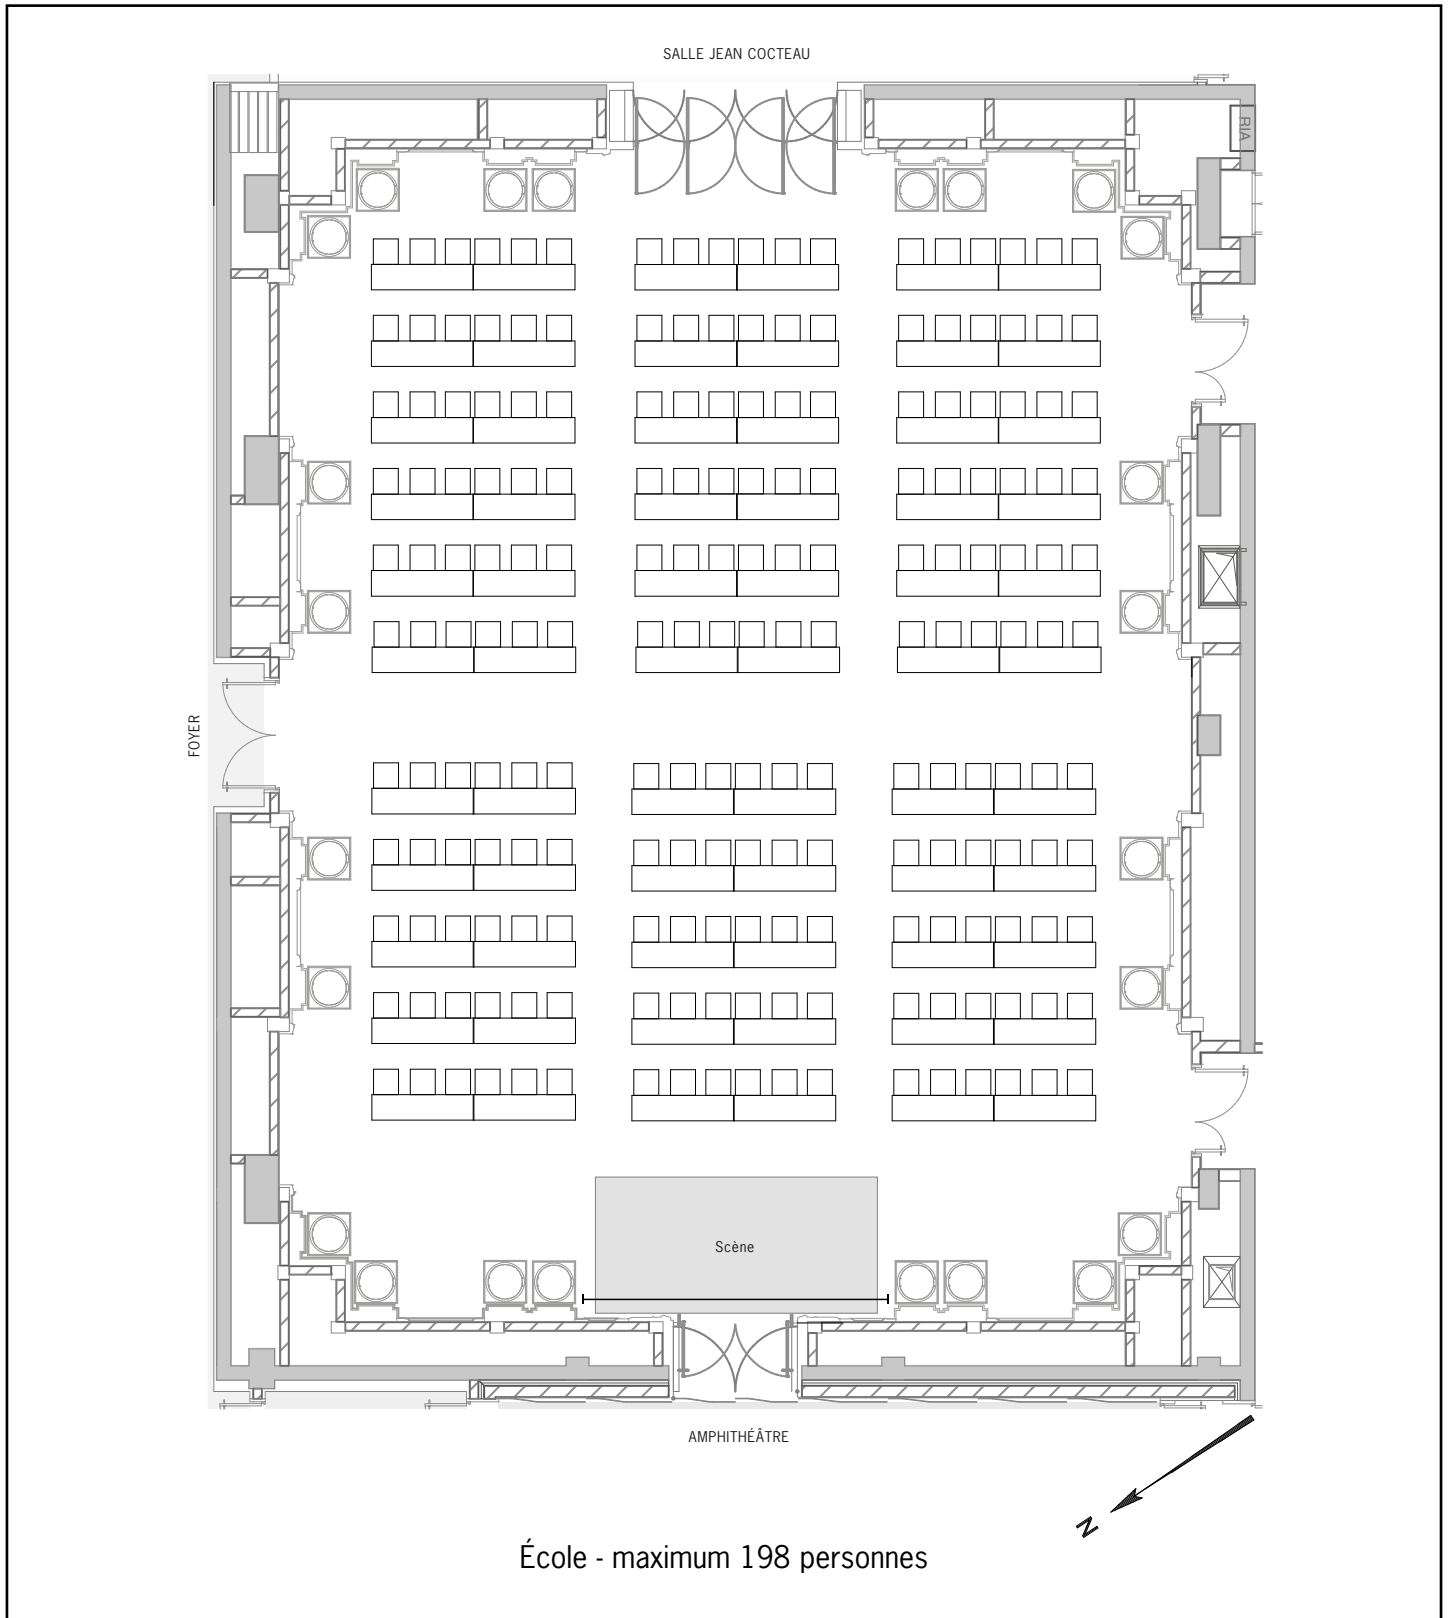


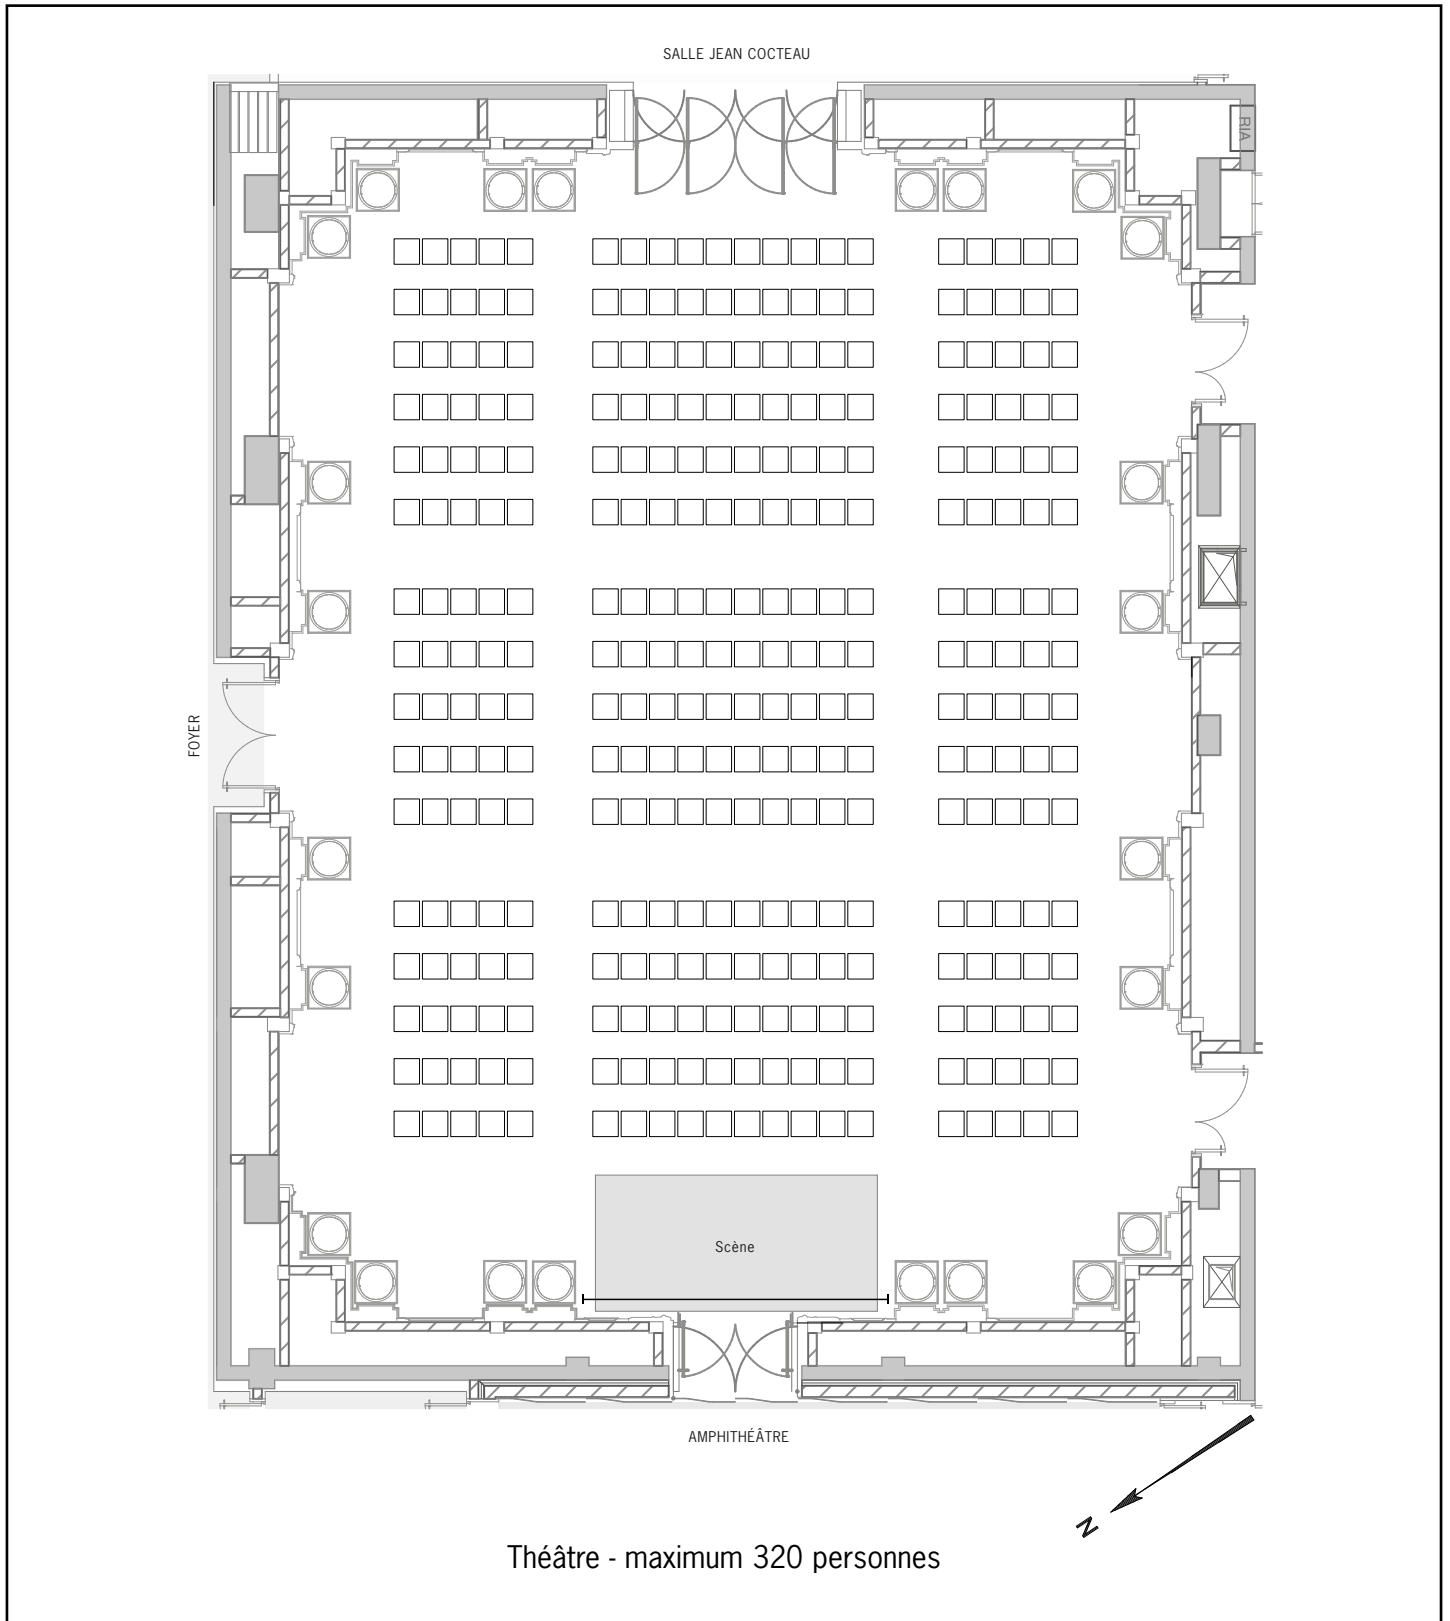


Théâtre - maximum 320 personnes

Informations techniques/capacités maximum par type de mise en place : voir plan à vide

Échelle : 1/125

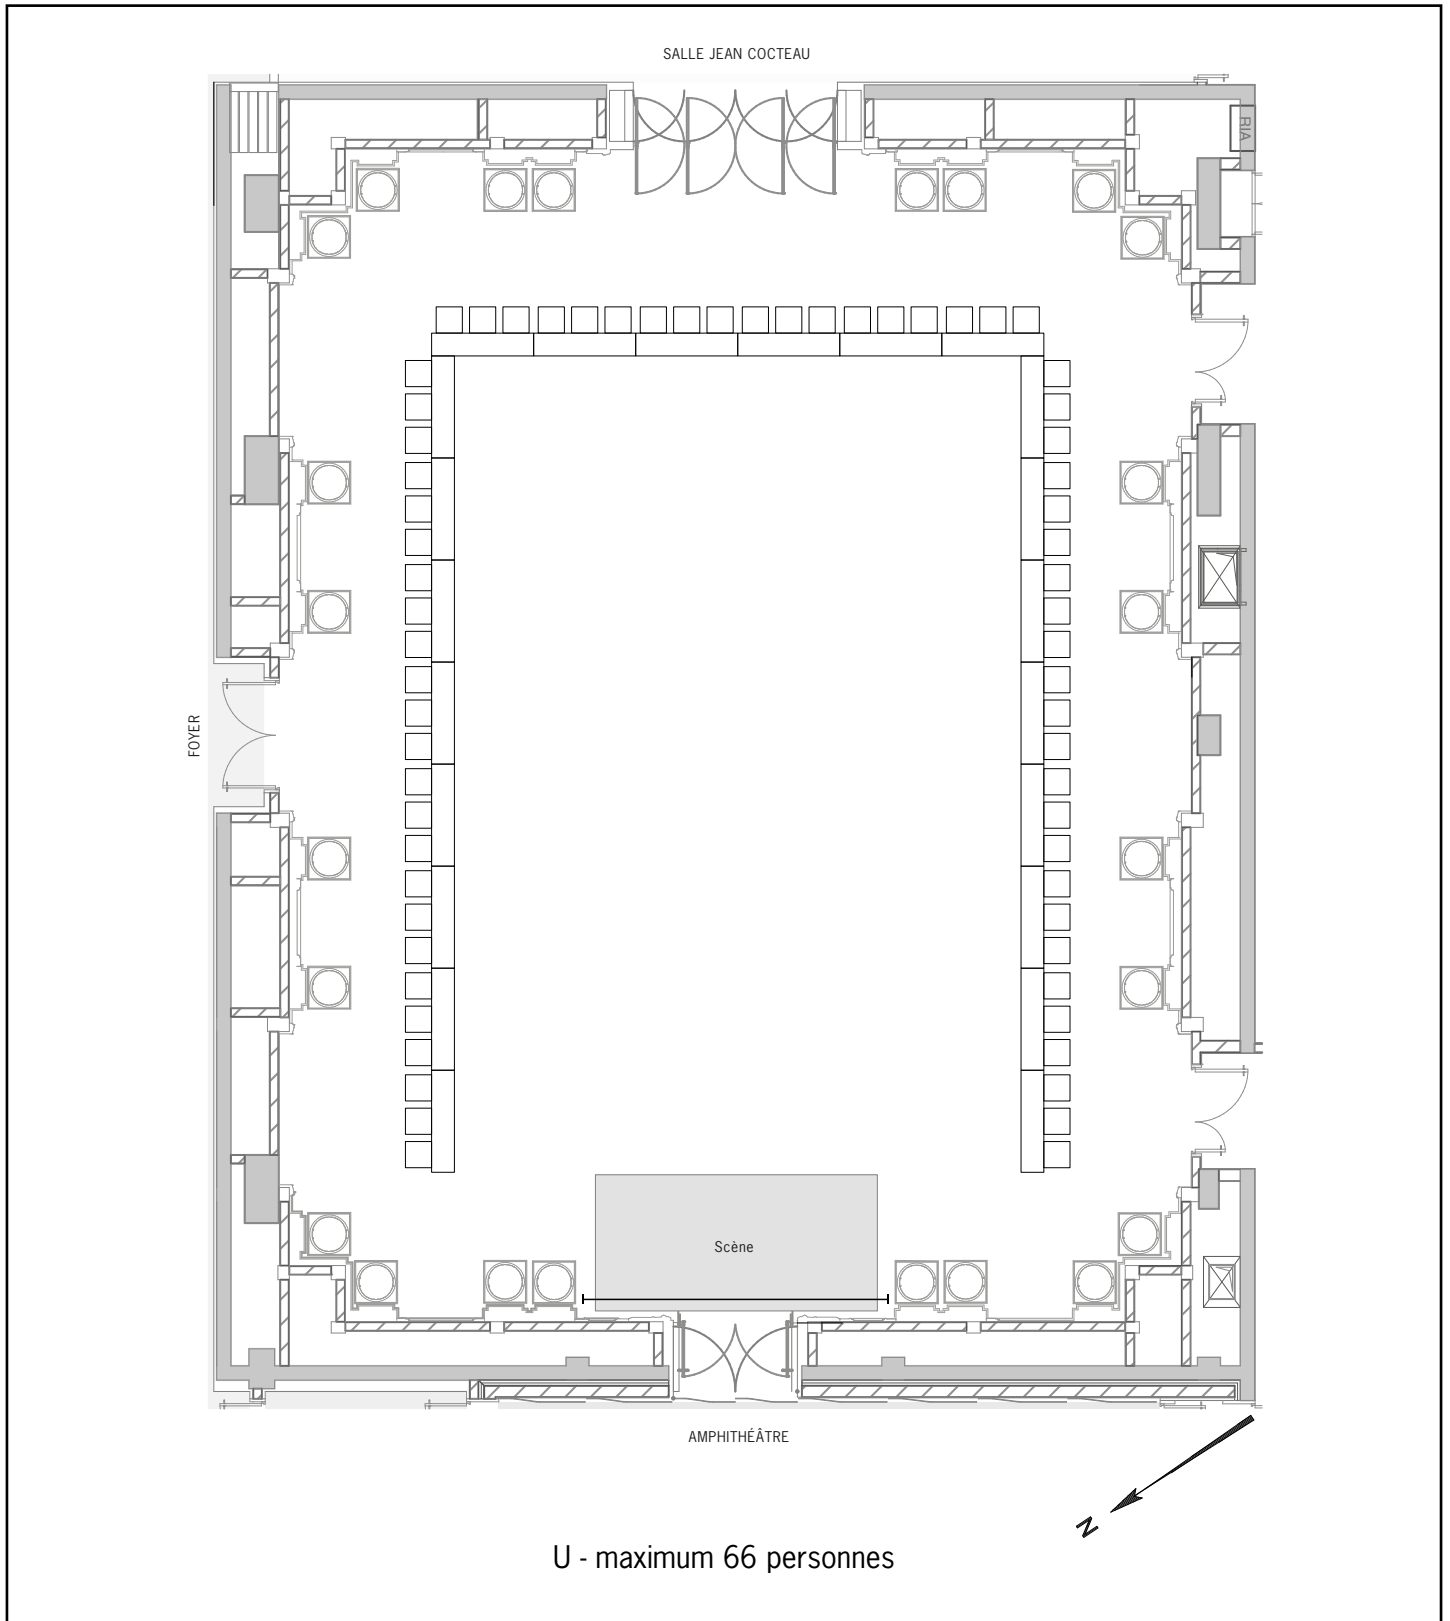



Informations techniques/capacités maximum par type de mise en place : voir plan à vide

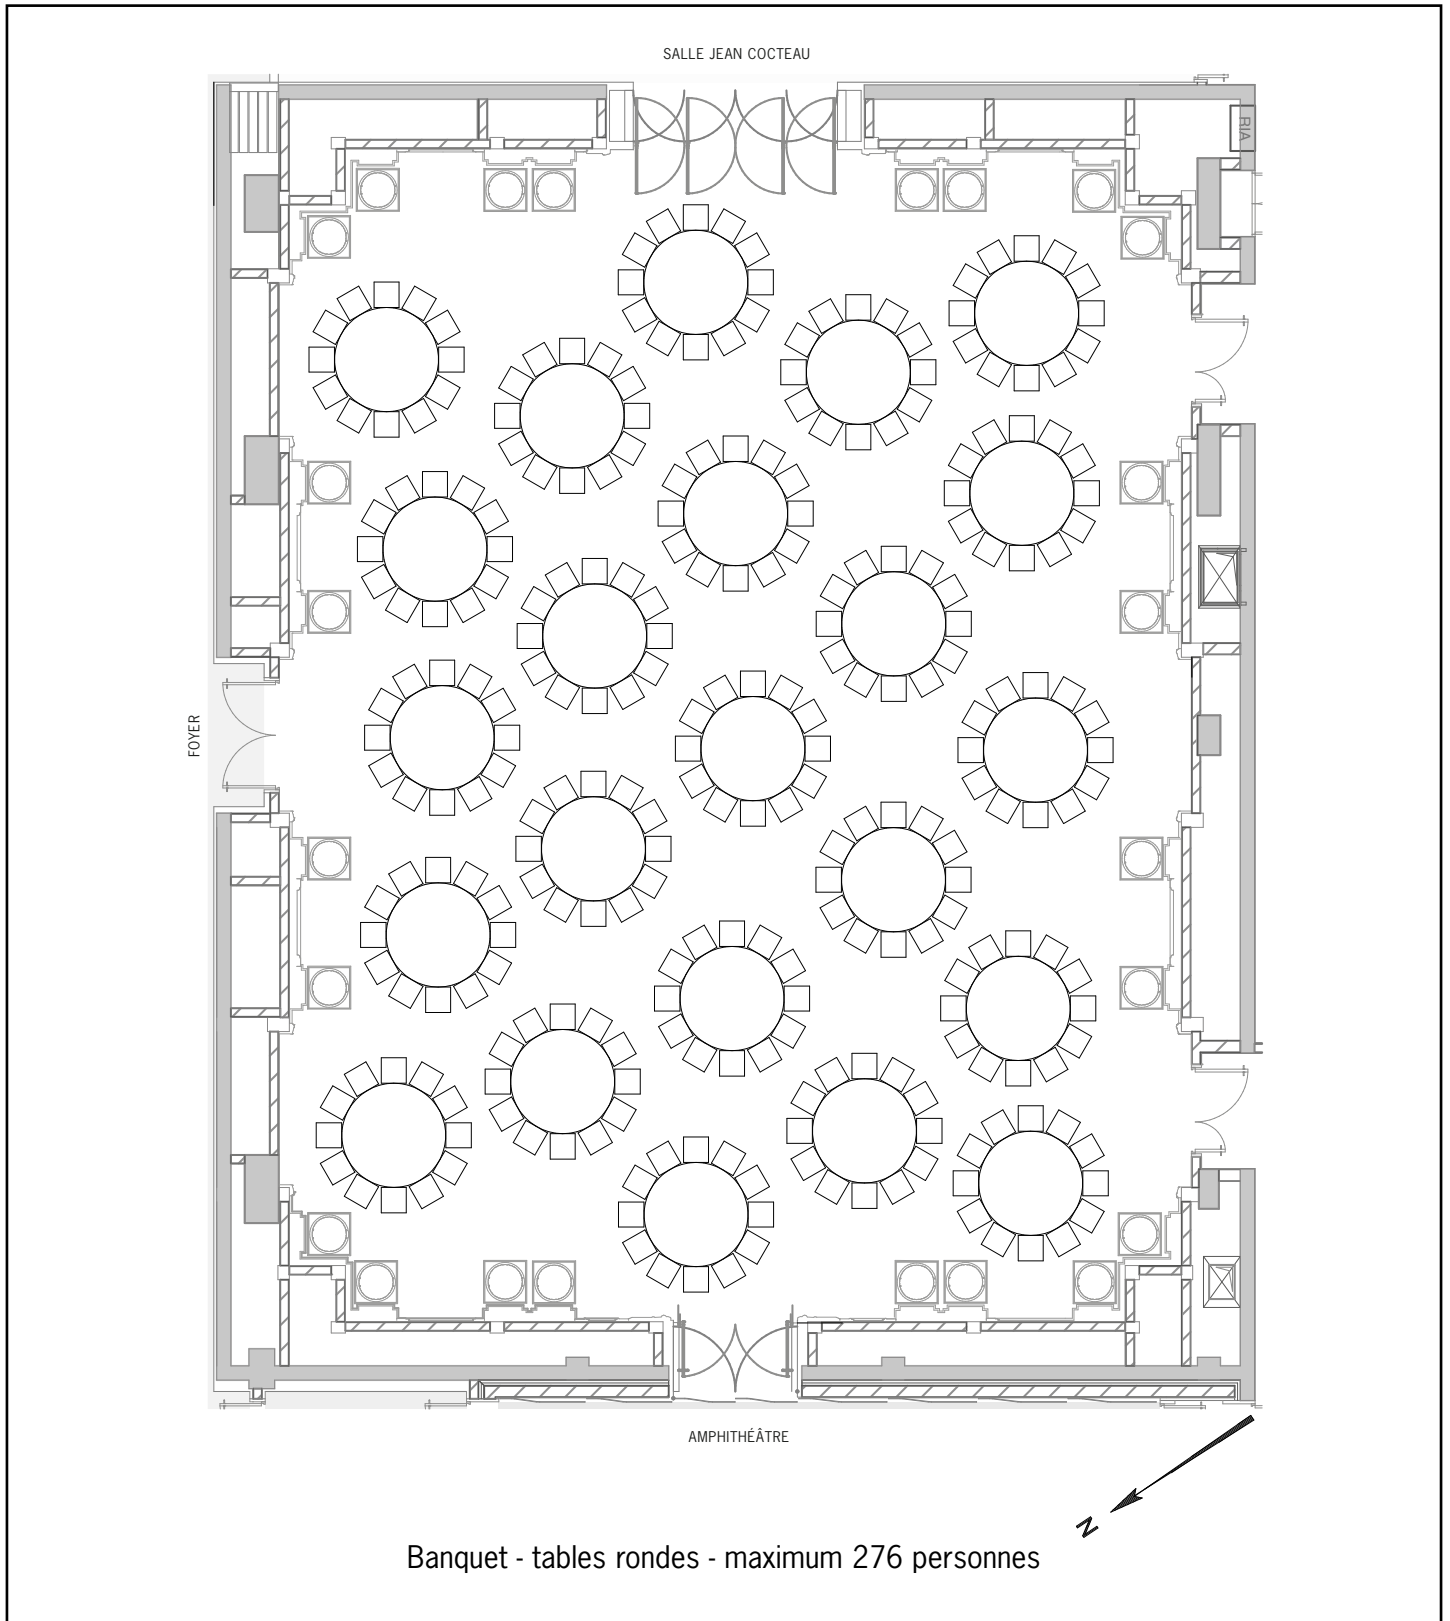

Banquet - tables rondes - maximum 276 personnes

Informations techniques/capacités maximum par type de mise en place : voir plan à vide

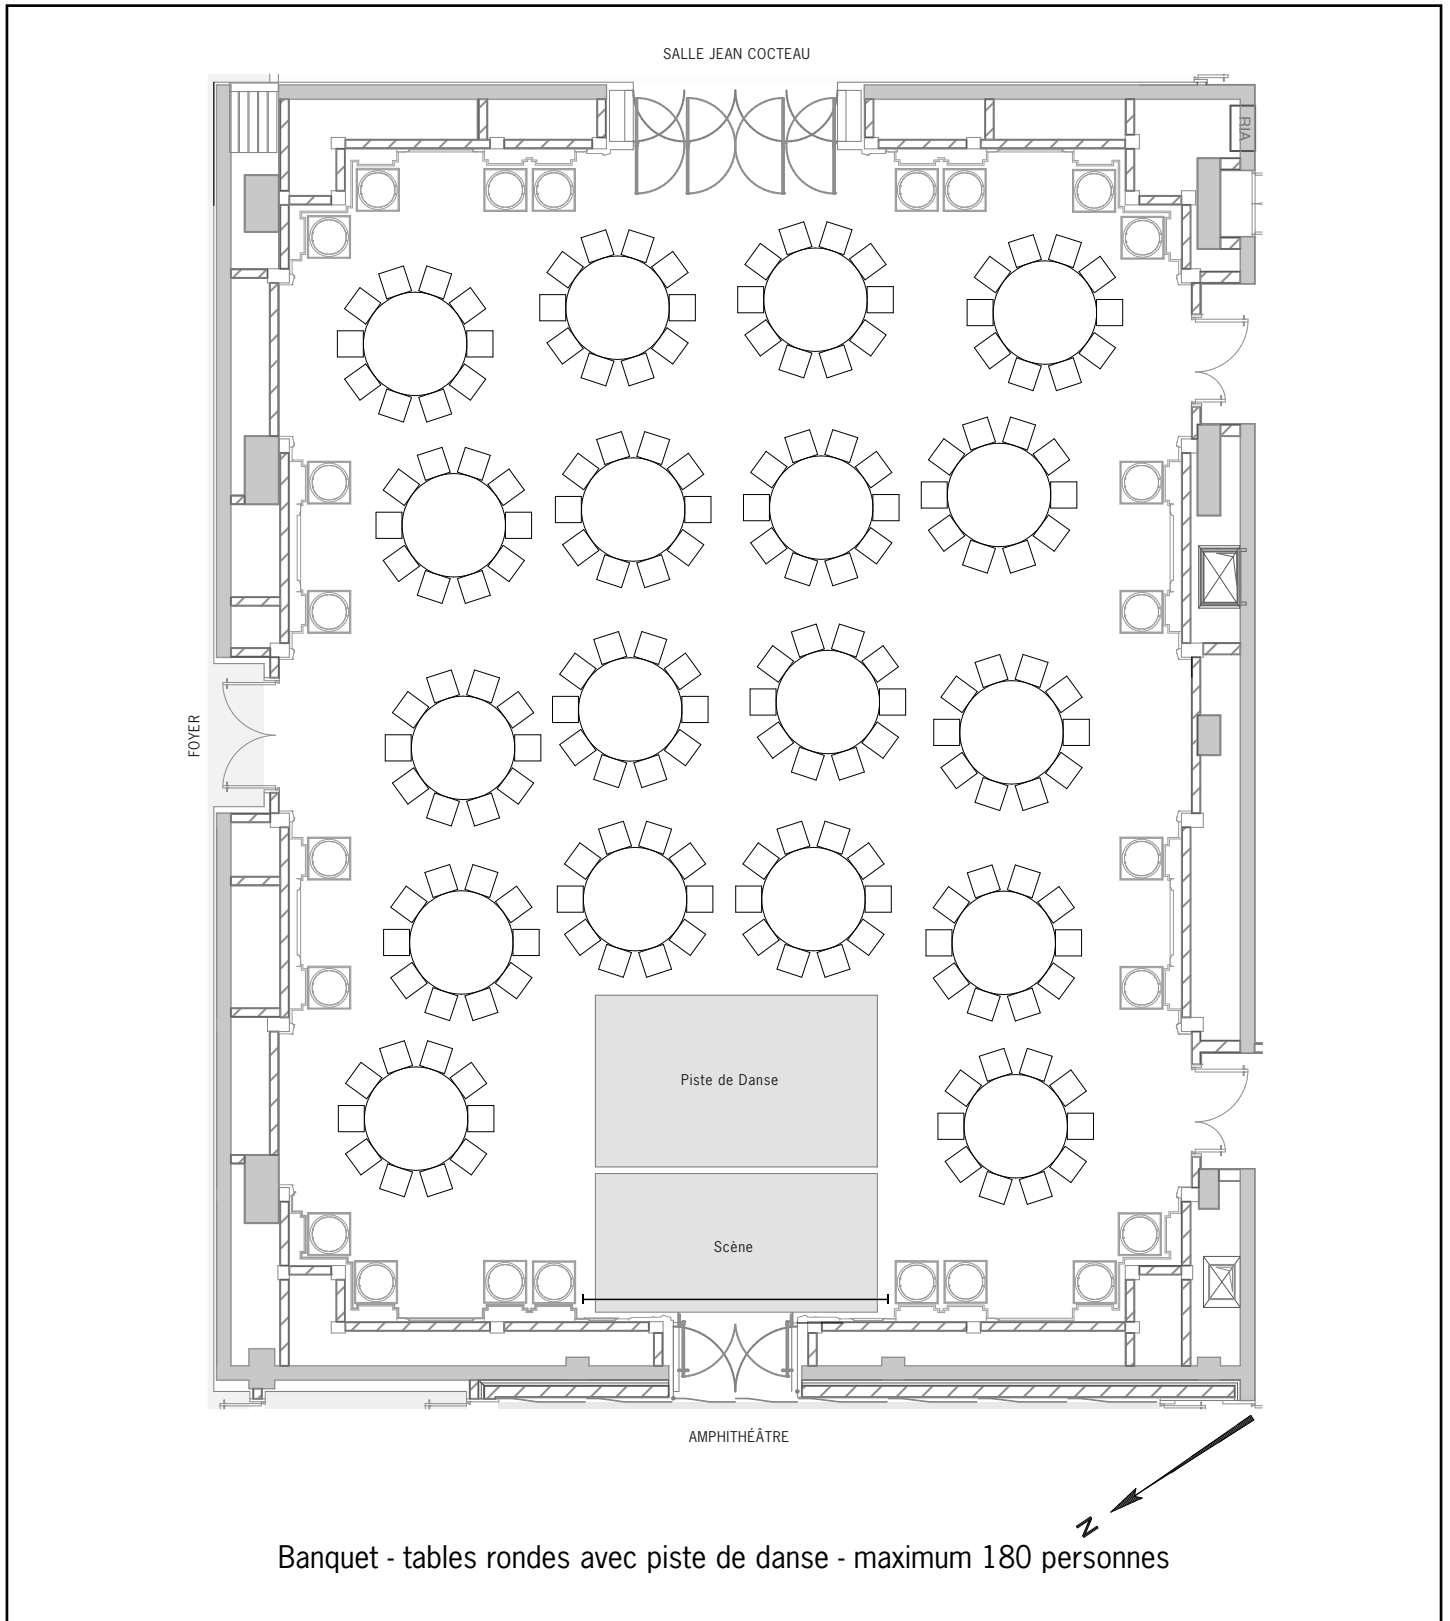

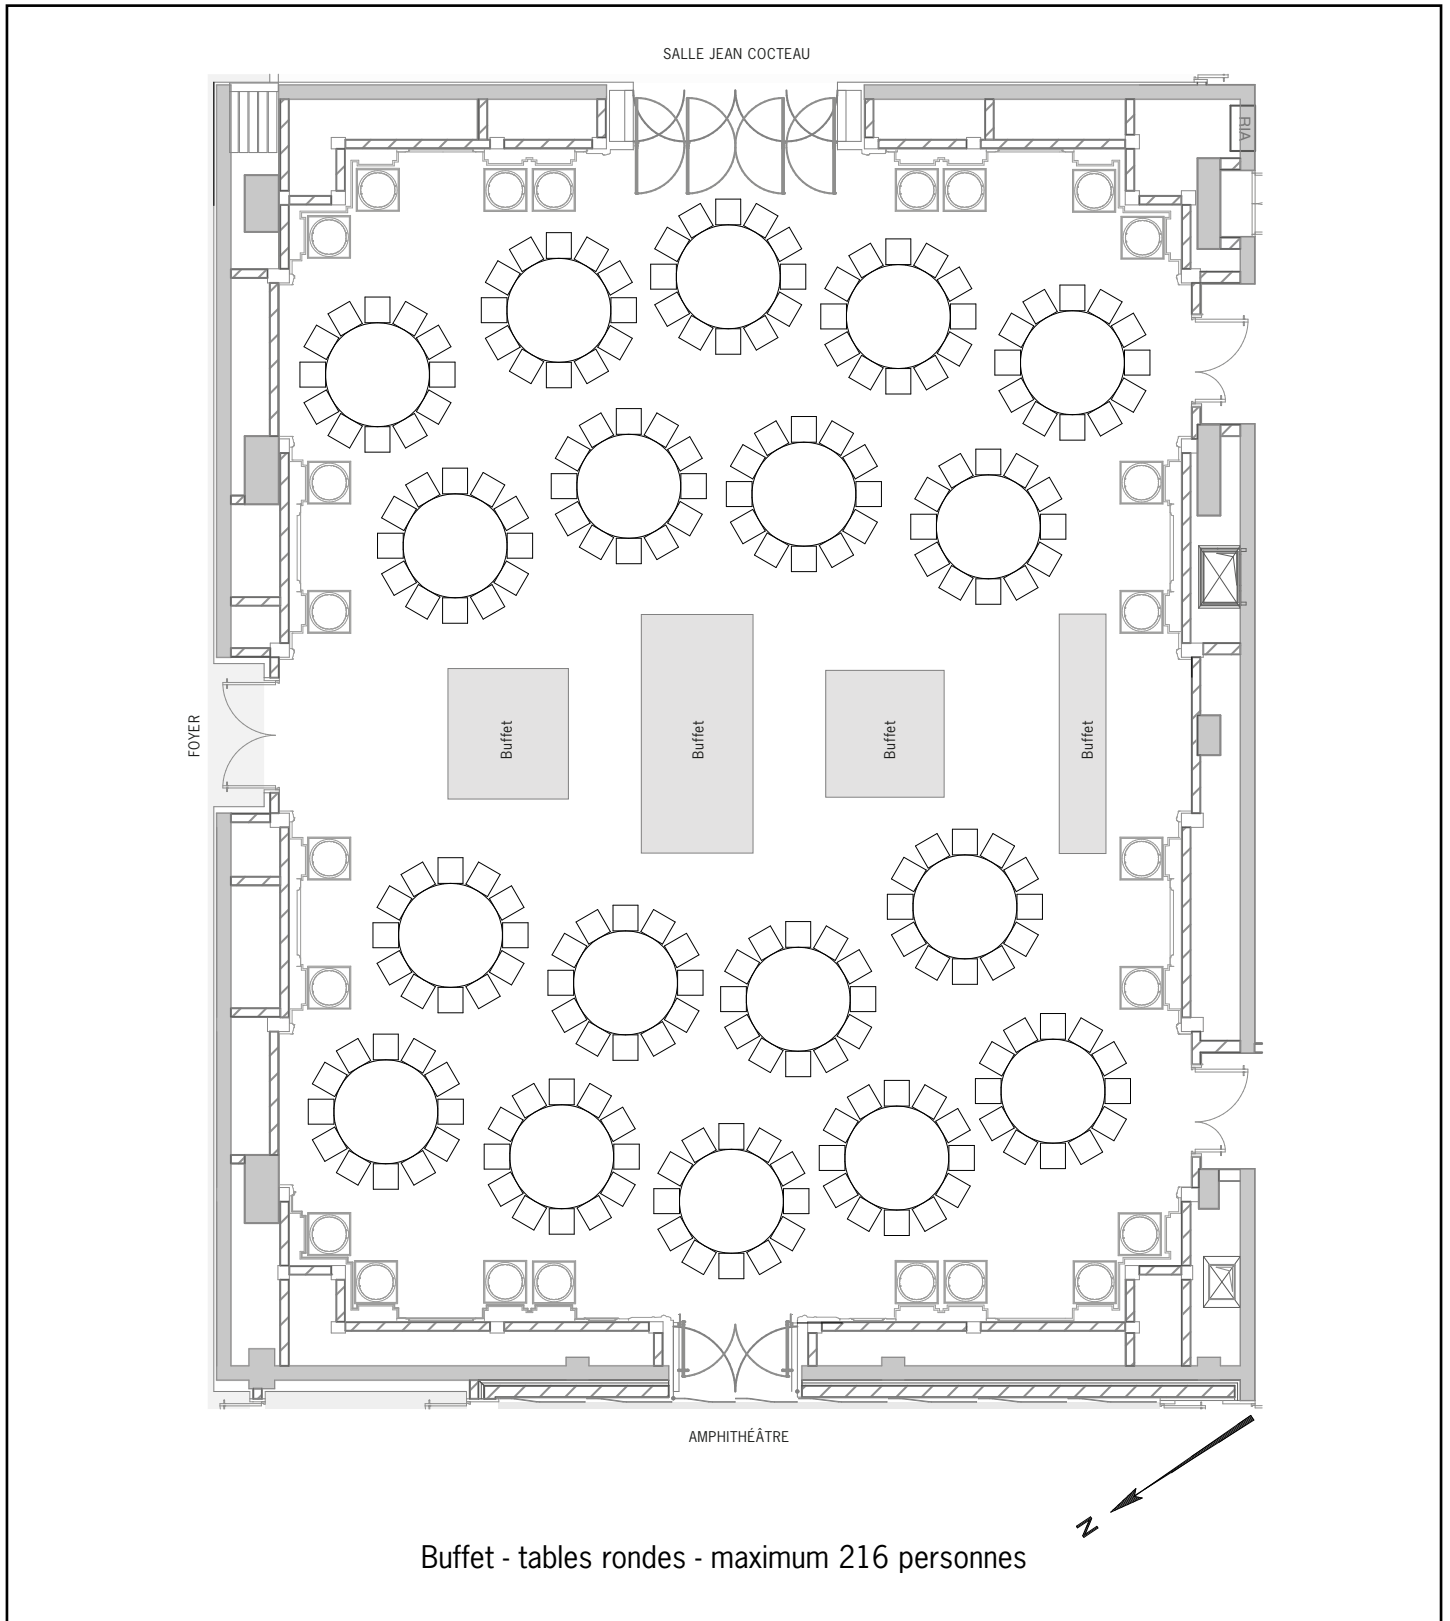

Buffet - tables rondes - maximum 216 personnes

Informations techniques/capacités maximum par type de mise en place : voir plan à vide