


SPORTING MONTE-CARLO

Salle des PALMIERS

N

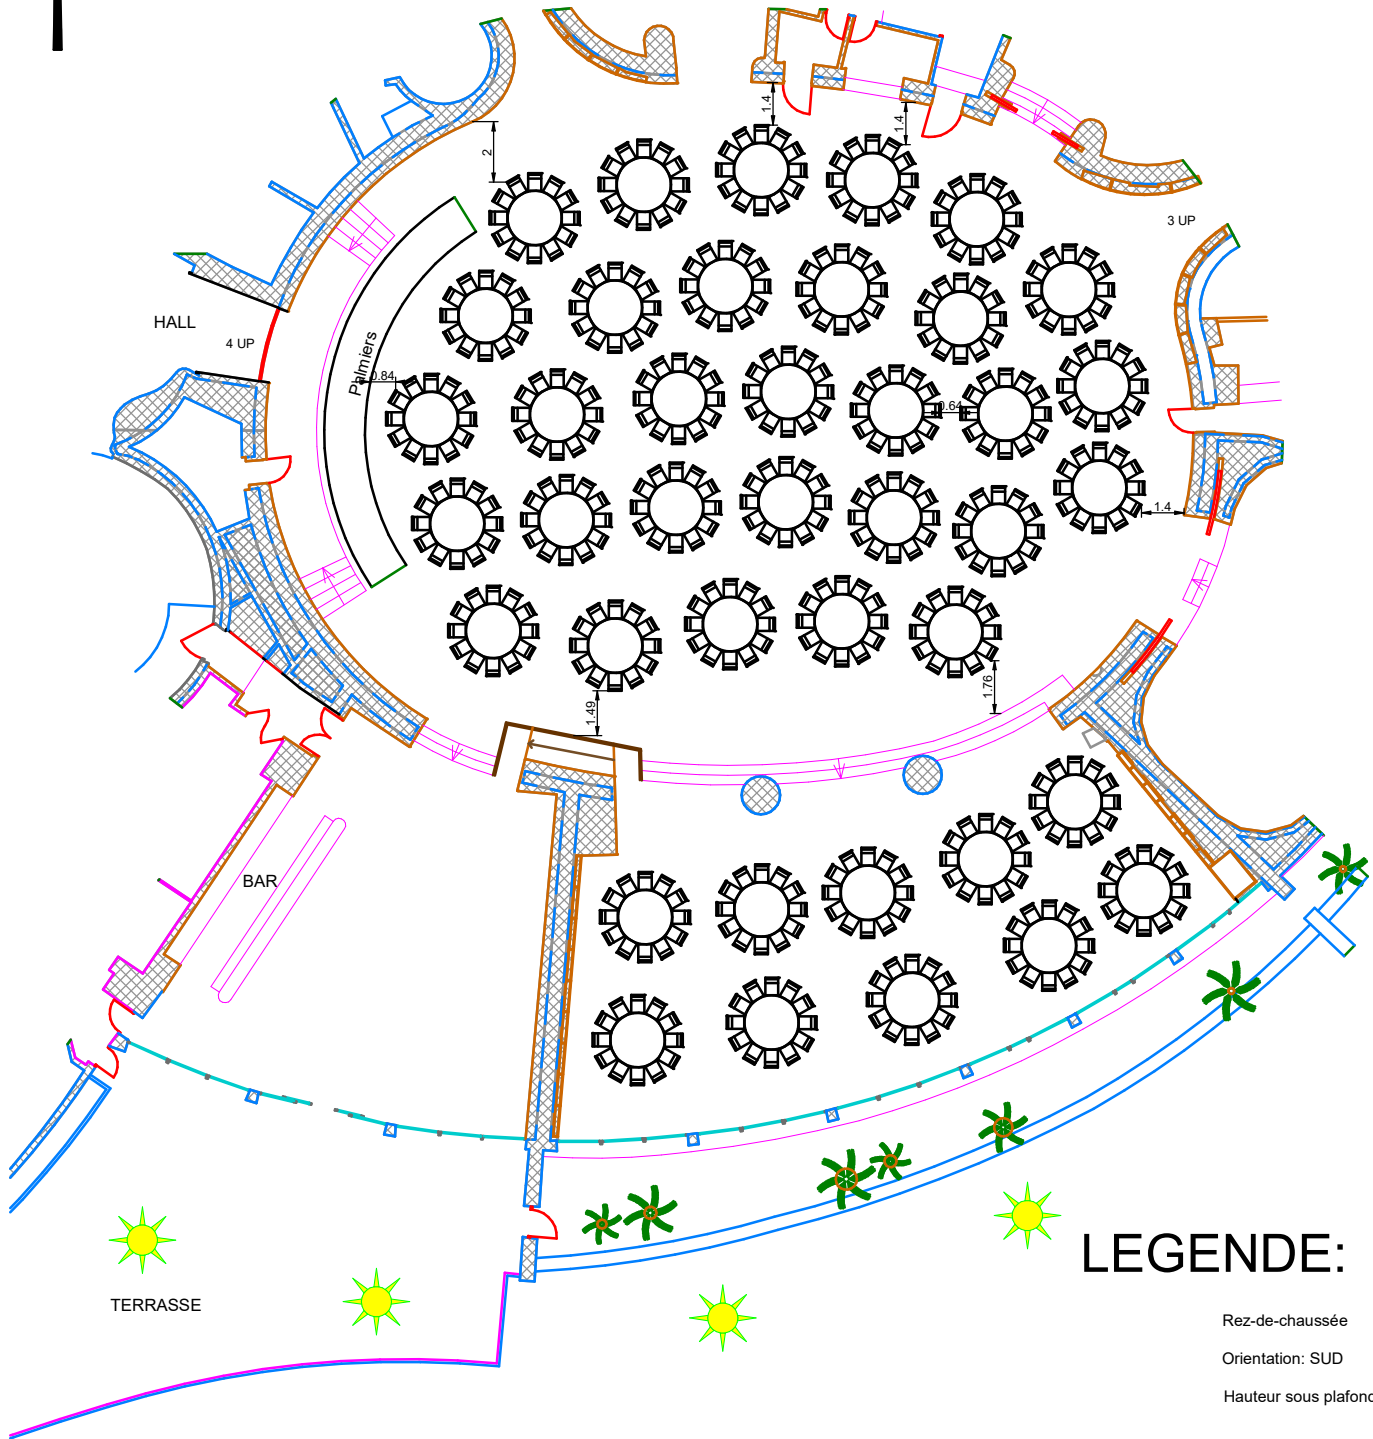

- 400 personnes -
SDP : 30 R x 10
Alcove jeux : 10 R x 10

Echelle: 1/250

SURFACE:

Salle des palmiers = 582.83 m²
Bar des palmiers = 127.31 m²
Salle de jeux US = 205.91 m²
Total = 916.05 m²
Terrasse = 196.50 m²

LEGENDE:

Rez-de-chaussée
Orientation: SUD
Hauteur sous plafond: 3.46m

- 23 prises murales 220v
- 12 prises terminaux
- 3 prises telephone
- 2 prises informatique
- lumiere du jour