


Salle des Étoiles

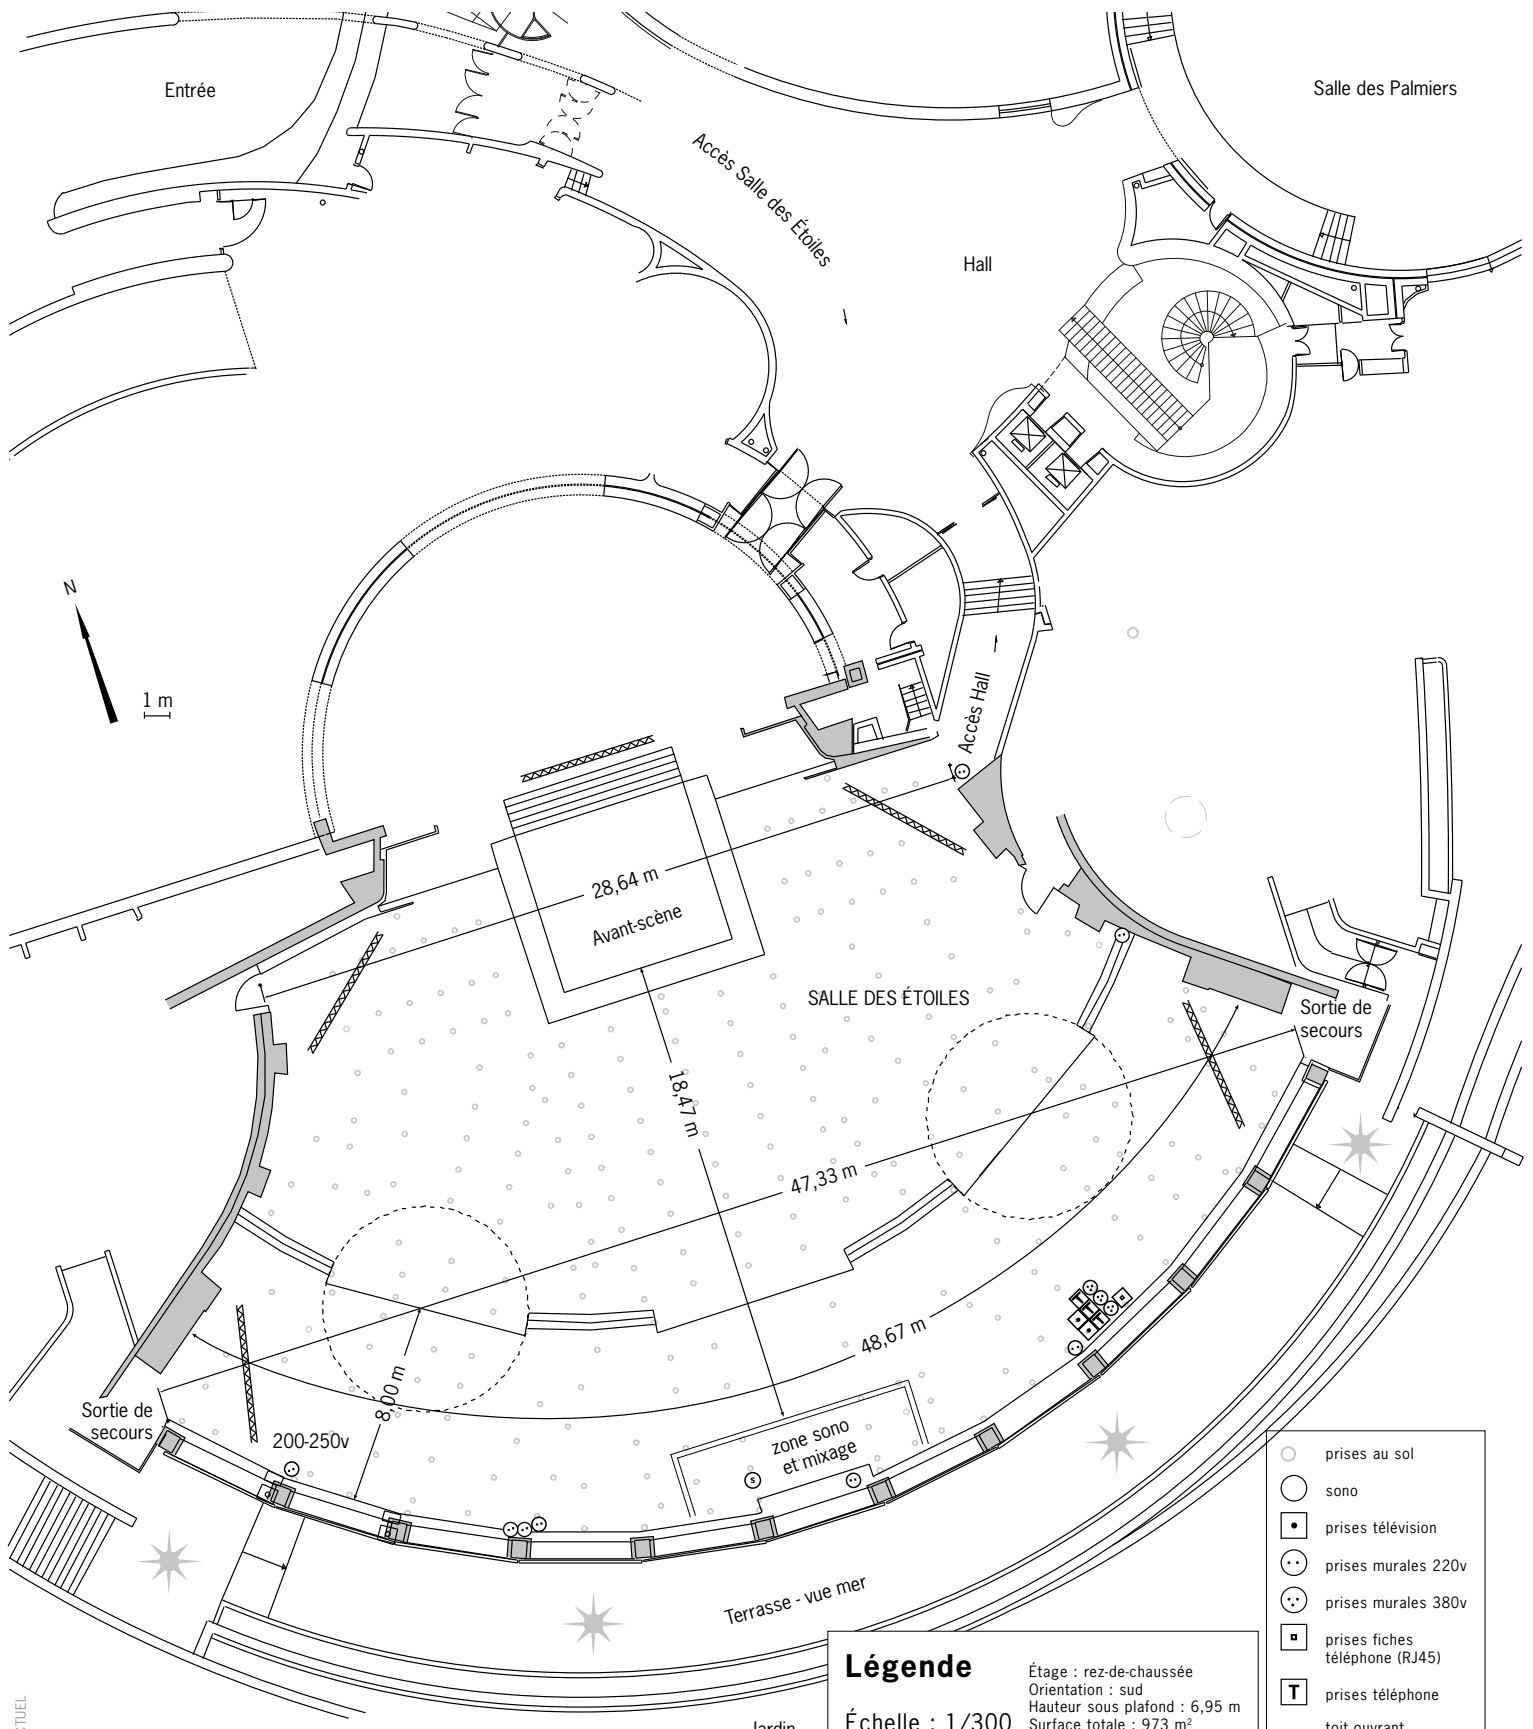

Légende

Échelle : 1/300


Étage : rez-de-chaussée
Orientation : sud
Hauteur sous plafond : 6,95 m
Surface totale : 973 m²

- prises au sol
- sono
- prises télévision
- prises murales 220v
- prises murales 380v
- prises fiches téléphone (RJ45)
- prises téléphone
- toit ouvrant
- bassins escamotables
- 1 écran sur scène 6,50mx4,00m
- 4 écrans en salle 5,30mx3,10m
- lumière du jour

Board	Cabaret	École	Théâtre	U	U fermé	Banquet	Cocktail
s.d.	504	368	950	s.d.	s.d.	950	950

Salle des Étoiles


Échelle : 1/300

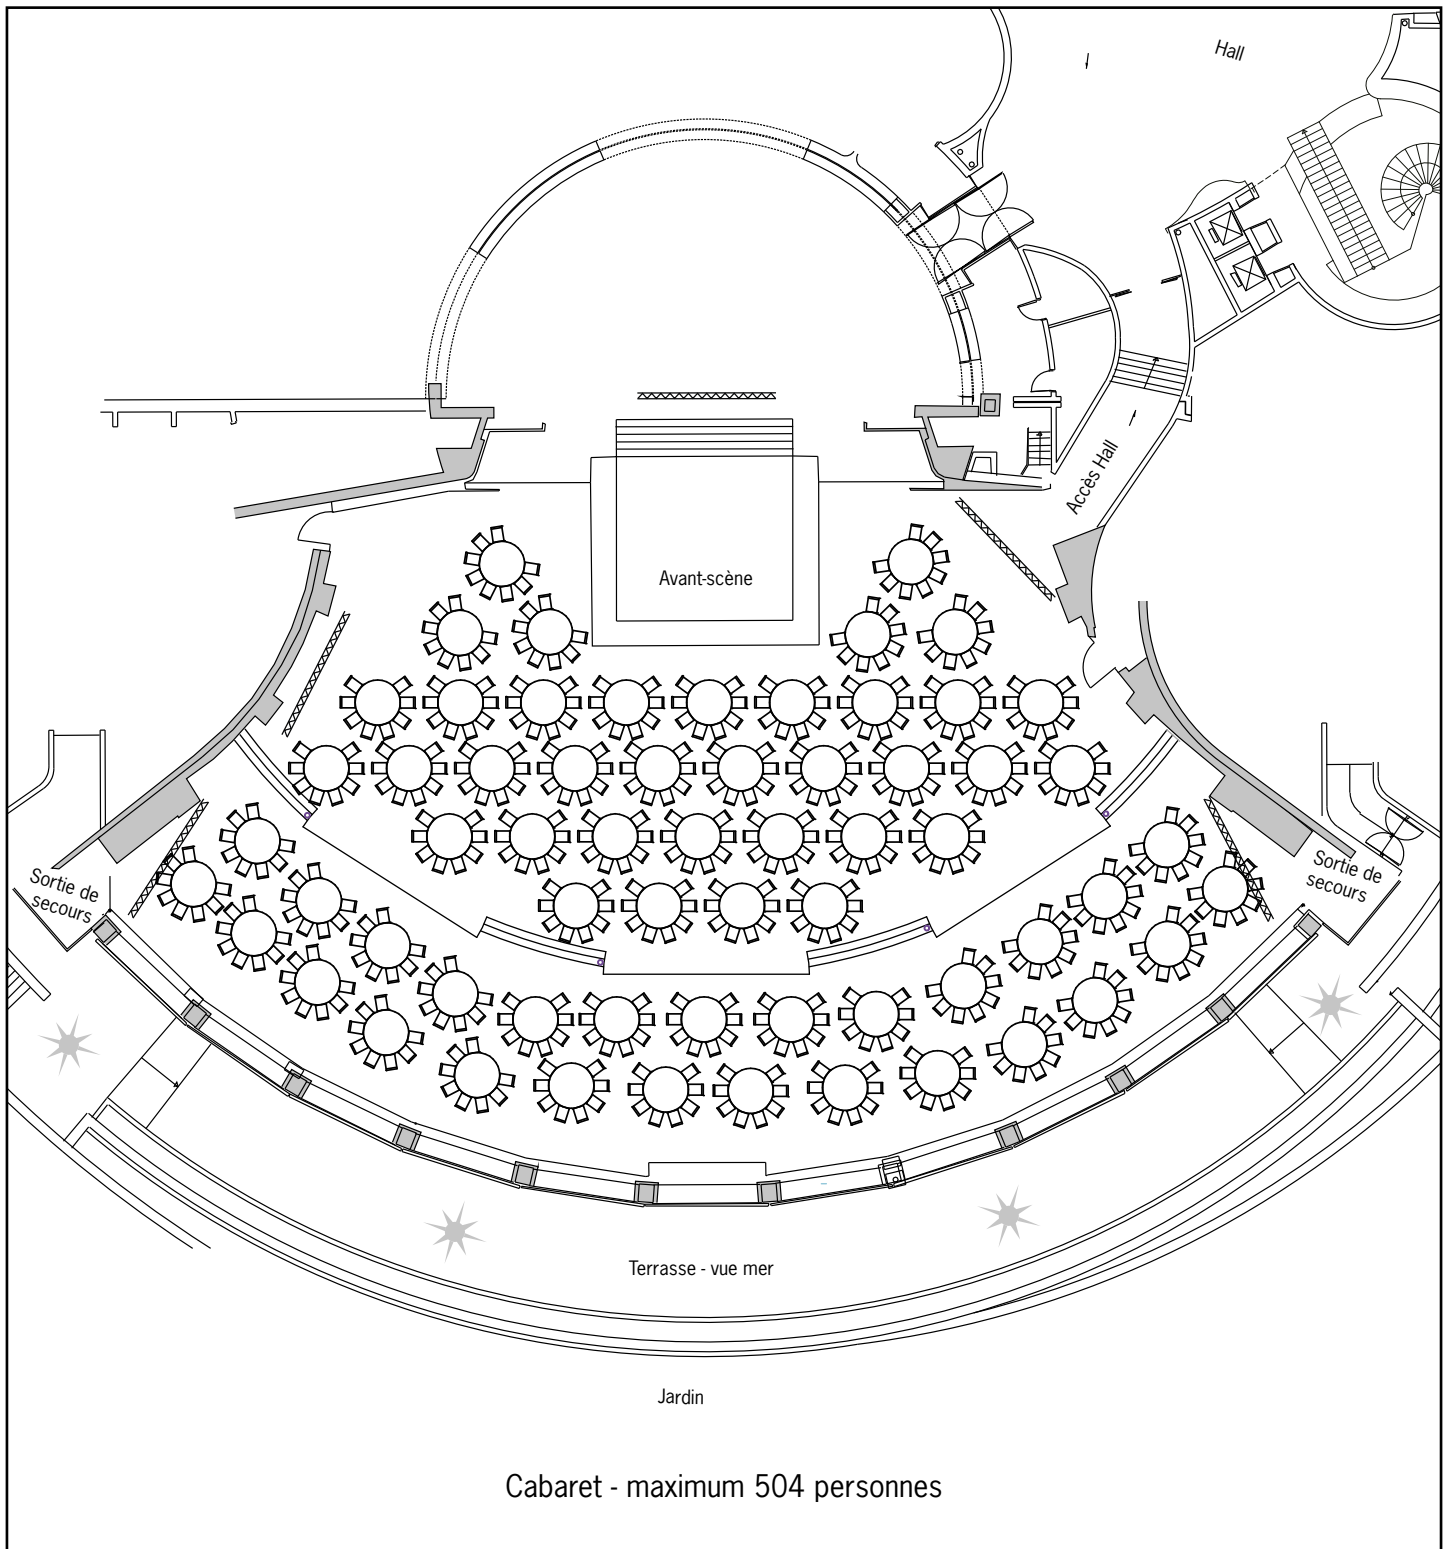

Informations techniques/capacités maximum par type de mise en place : voir plan à vide

Salle des Étoiles


Échelle : 1/300

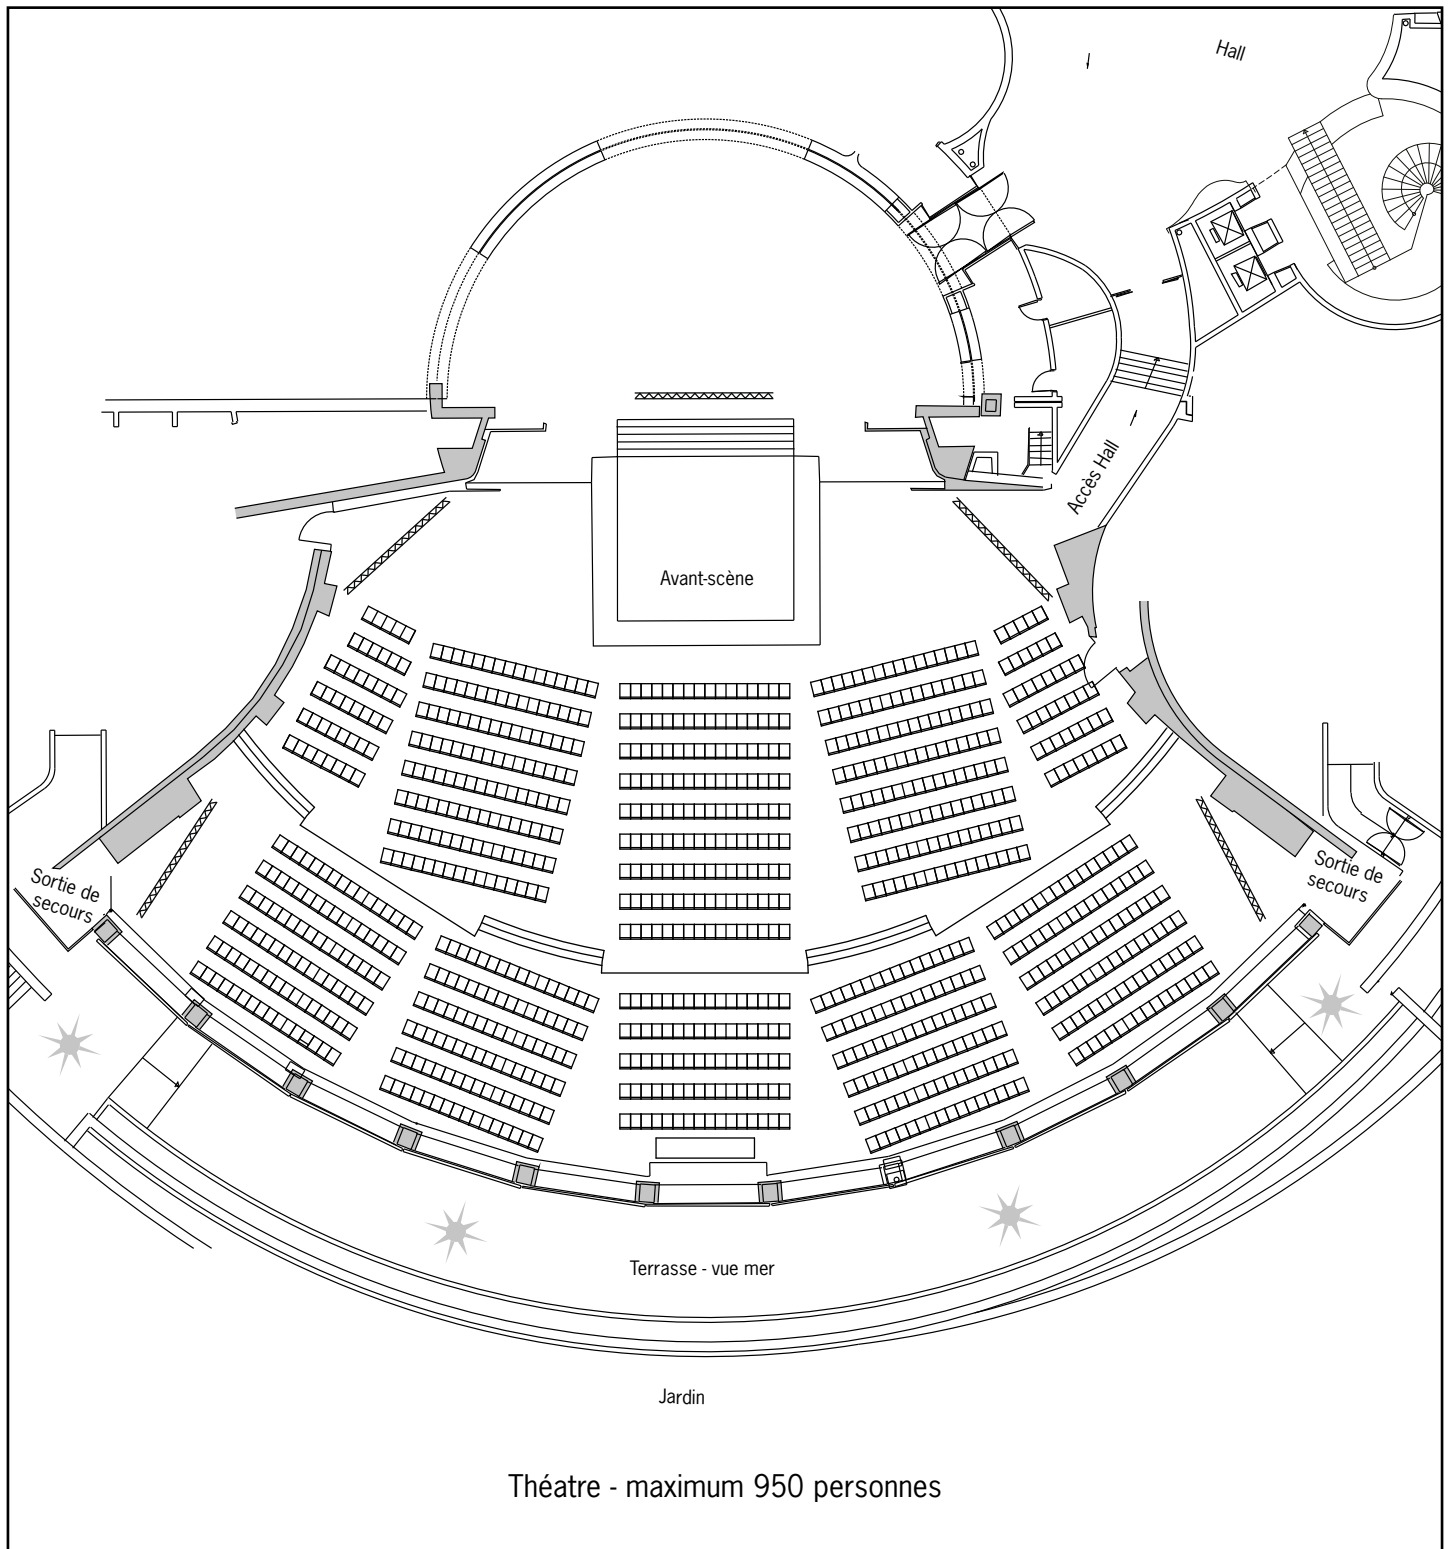

Informations techniques/capacités maximum par type de mise en place : voir plan à vide

Salle des Étoiles


Échelle : 1/300

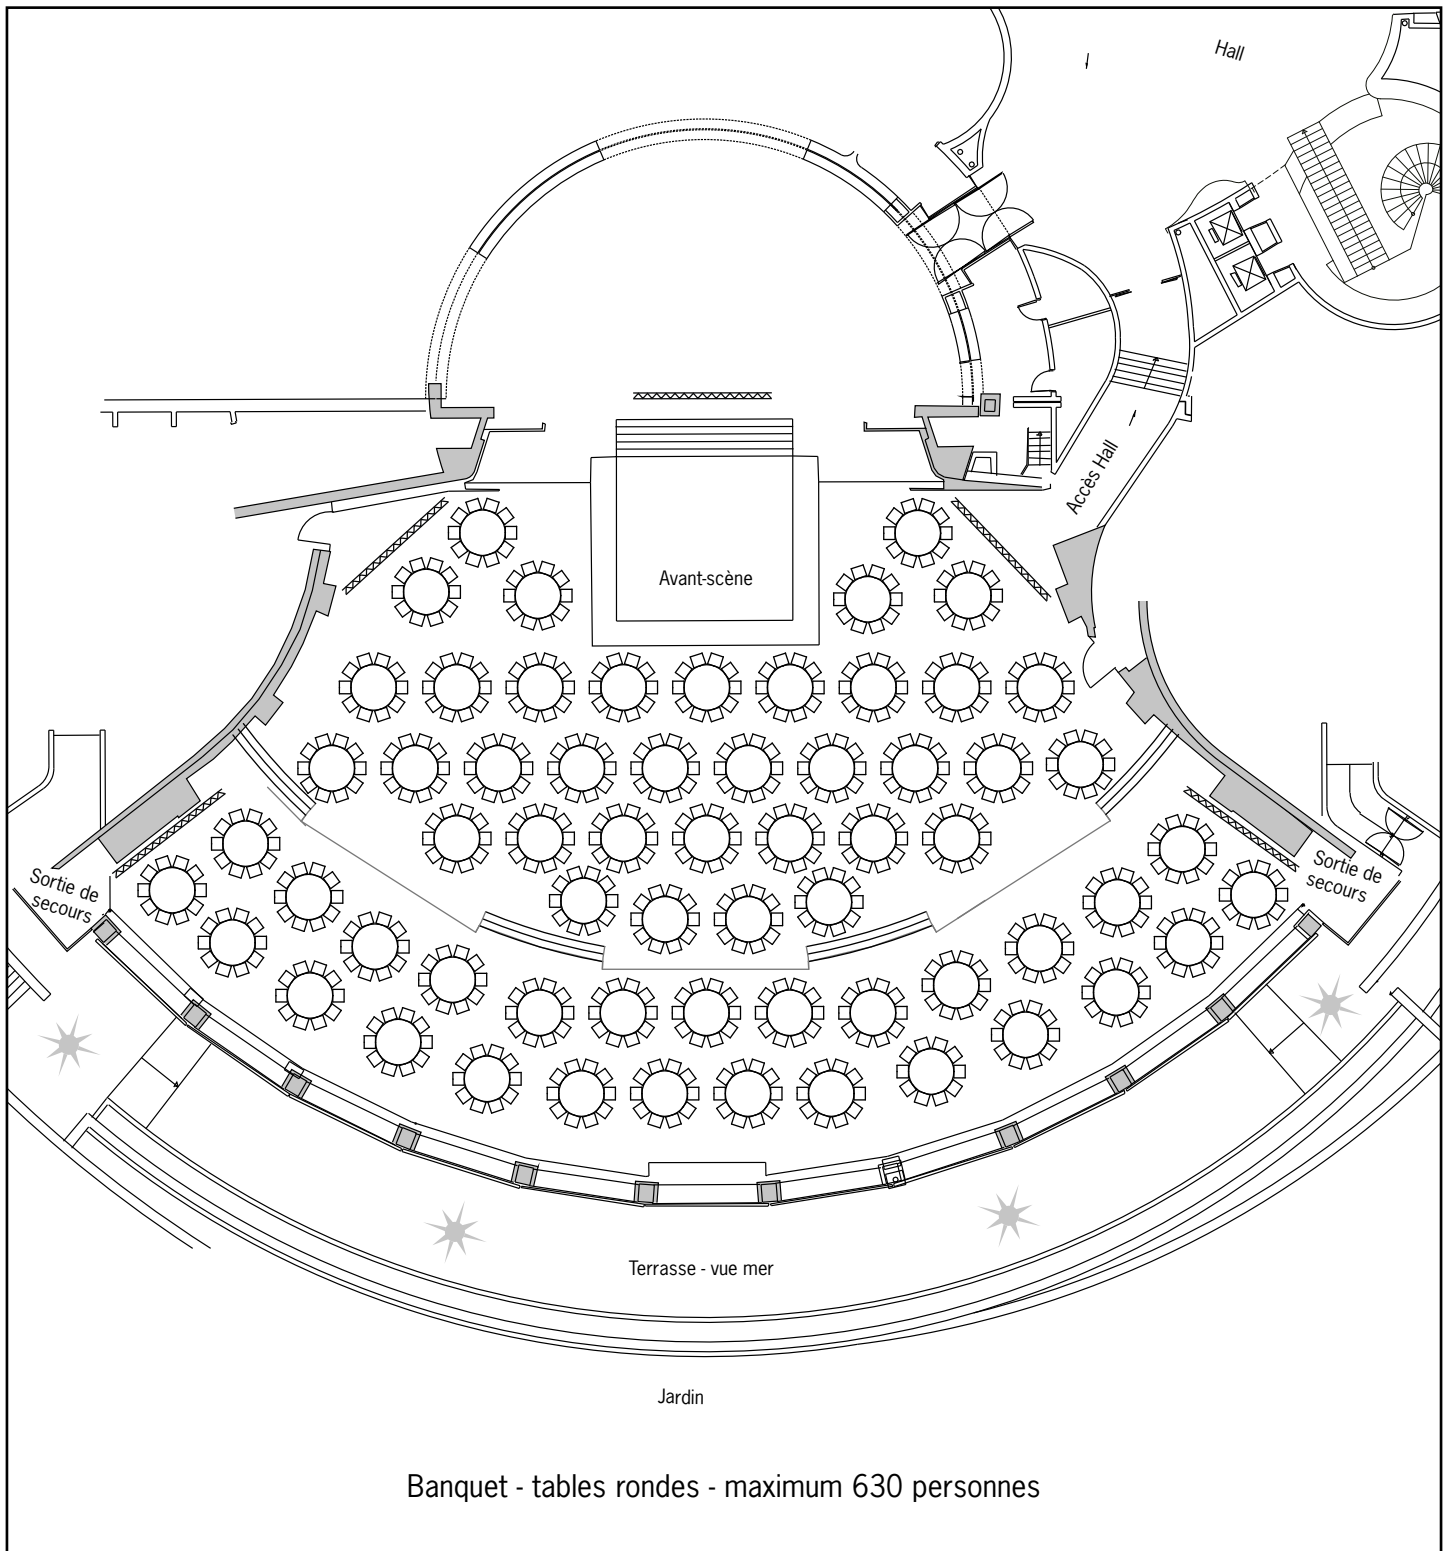

Informations techniques/capacités maximum par type de mise en place : voir plan à vide

Salle des Étoiles


Échelle : 1/300

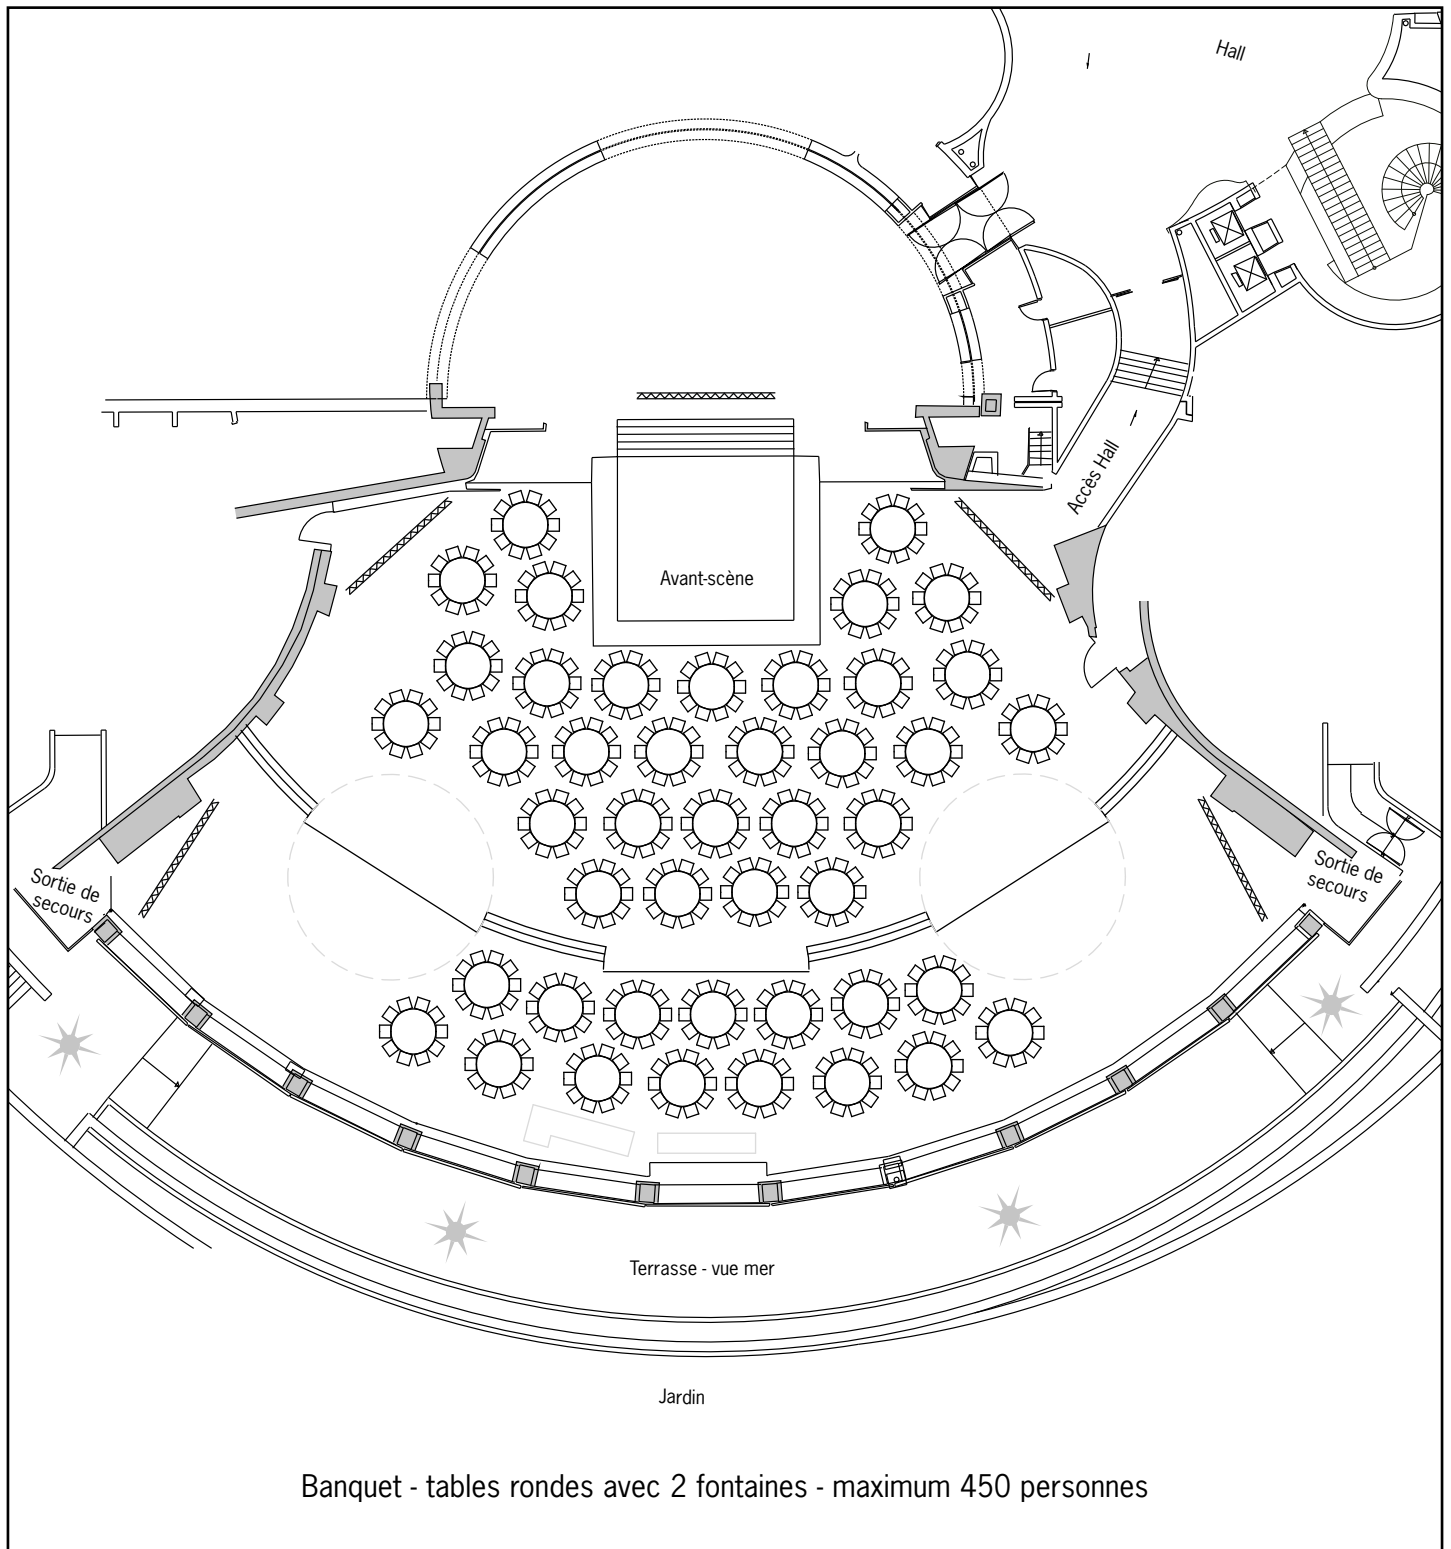

Informations techniques/capacités maximum par type de mise en place : voir plan à vide

Salle des Étoiles

Échelle : 1/300

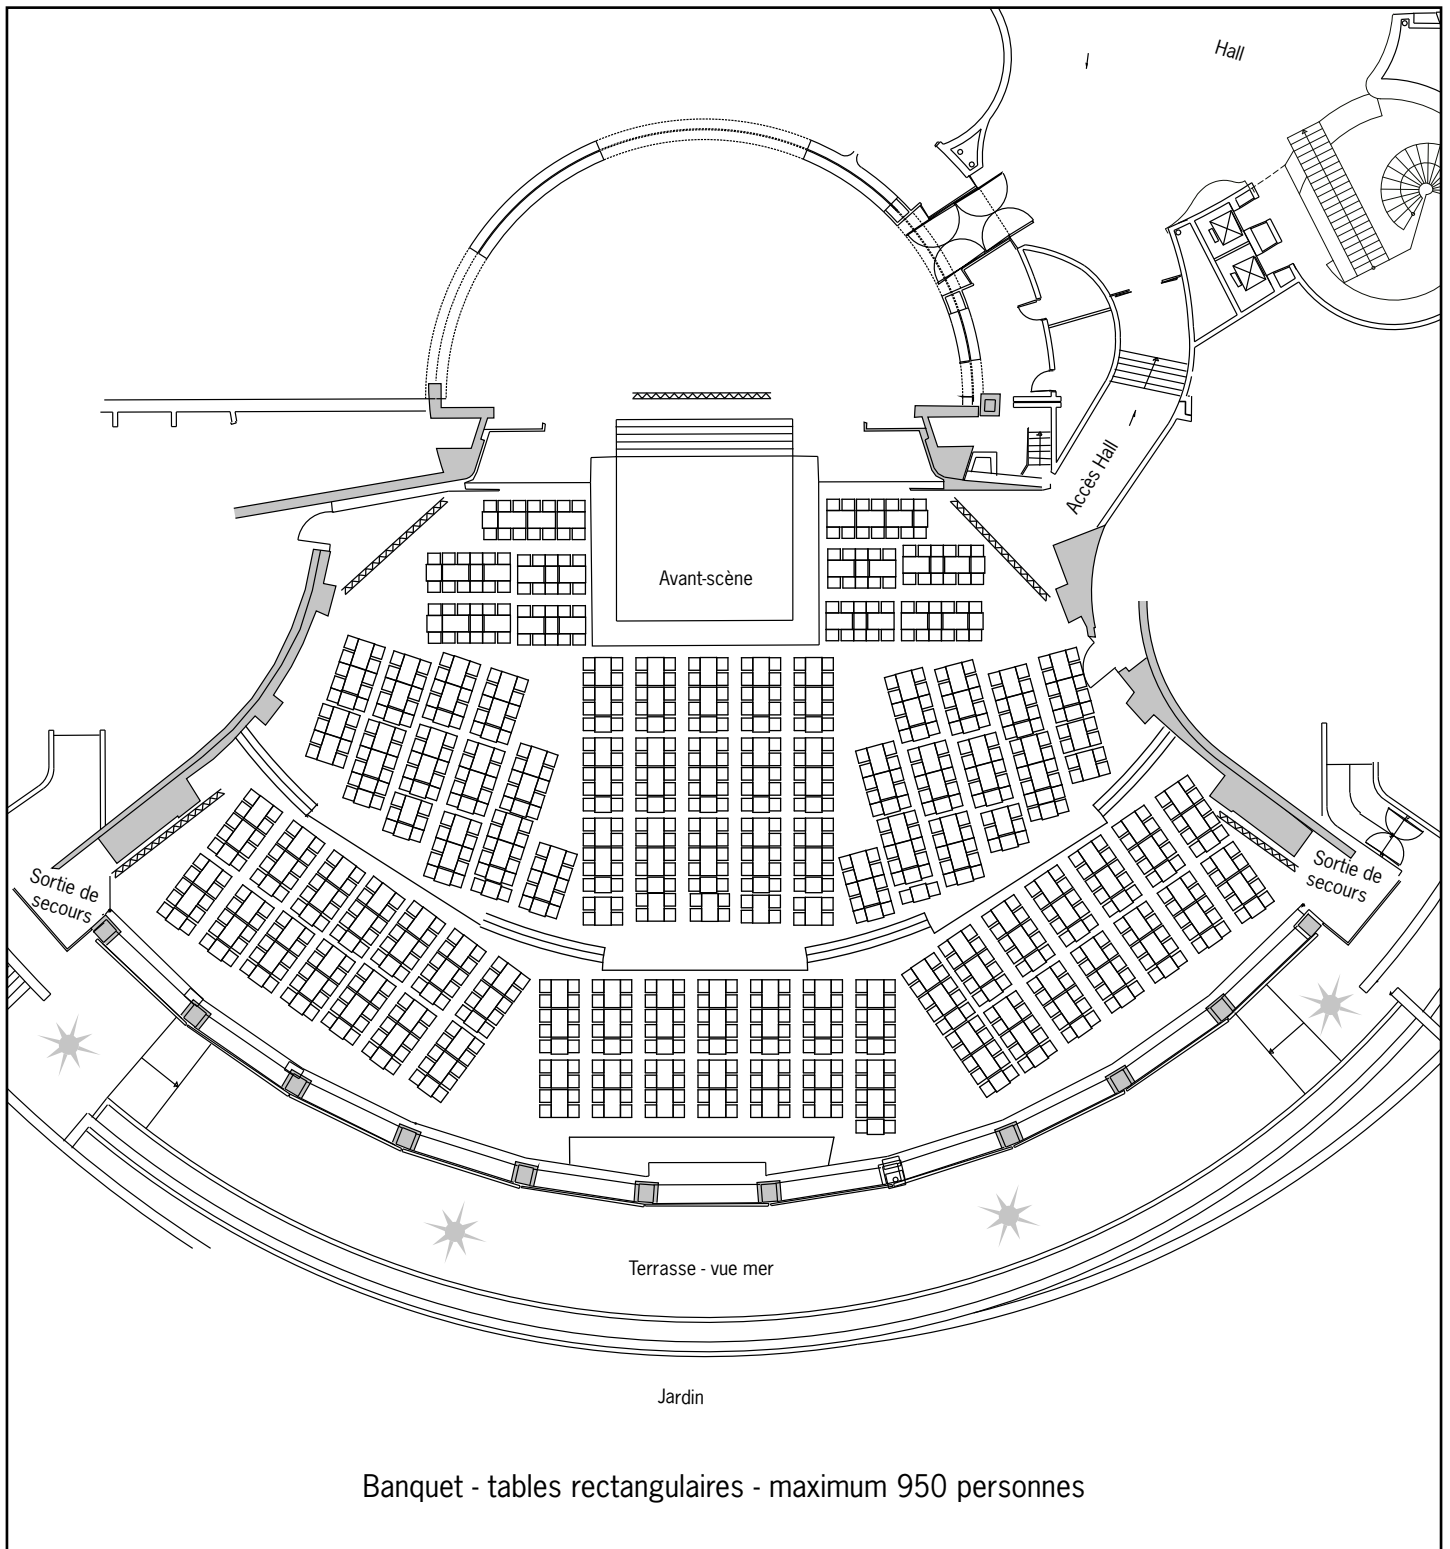

Informations techniques/capacités maximum par type de mise en place : voir plan à vide